

## Графическое описание местоположения границ публичного сервитута

**Публичный сервитут для использования земель и земельных участков в целях строительства и эксплуатации объекта энергетики регионального значения: «КВЛ 35кВ Конаковская ГРЭС – ПС 35кВ Архангельское 1,2 цепь с отпайками»**

(наименование объекта, местоположение границ которого описано (далее - объект))

### Раздел 1

#### Сведения об объекте

| № п/п | Характеристики объекта                                                        | Описание характеристик   |
|-------|-------------------------------------------------------------------------------|---|
| 1     | 2                                                                             | 3   |
| 1.    | Местоположение объекта                                                        | Тверская область, м.о Конаковский;<br>Тверская область, м.о Конаковский, город Конаково   |
| 2.    | Площадь объекта +/- величина погрешности определения площади (Р +/- Дельта Р) | 639628 +/- 280 м²   |
| 3.    | Иные характеристики объекта                                                   | Публичный сервитут установлен в отношении земель и земельных участков в целях строительства и эксплуатации объекта энергетики регионального значения: «КВЛ 35кВ Конаковская ГРЭС – ПС 35кВ Архангельское 1,2 цепь с отпайками», в соответствии с п. 1 статьи 39.37 Земельного кодекса Российской Федерации от 25.10.2001 N 136-ФЗ. Назначение: Сеть электроснабжения. Адрес: Тверская область, Конаковский муниципальный округ. Срок публичного сервитута – 49 лет. Сервитут устанавливается в интересах Акционерного общества «Тверьгорэлектро». ИНН 6950257206, ОГРН 1226900000909. Юридический адрес: 170008, Тверская область, г Тверь, ул Ротмистрова, д. 27 . Почтовый адрес: 170008, Тверская область, г Тверь, ул Ротмистрова, д. 27 . Телефон: 8 (4822) 78-70-50. Адрес электронной почты: muptge@tver-elektro.ru |

## Раздел 2

### Сведения о местоположении границ объекта

1. Система координат МСК-69, зона 2

2. Сведения о характерных точках границ объекта

| Обозначение<br>характерных точек<br>границ | Координаты, м |            | Метод<br>определения<br>координат<br>характерной точки | Средняя<br>квадратическая<br>погрешность<br>положения<br>характерной<br>точки (Mt), м | Описание<br>обозначения<br>точки на<br>местности (при<br>наличии) |
|--------------------------------------------|---------------|------------|--------------------------------------------------------|---------------------------------------------------------------------------------------|-------------------------------------------------------------------|
|                                            | X             | Y          |                                                        |                                                                                       |                                                                   |
| 1                                          | 2             | 3          | 4                                                      | 5                                                                                     | 6                                                                 |
| 1                                          | 278979.51     | 2329257.70 | Аналитический<br>метод                                 | 0.10                                                                                  | Закрепление<br>отсутствует                                        |
| 2                                          | 278979.82     | 2329258.60 | Аналитический<br>метод                                 | 0.10                                                                                  | Закрепление<br>отсутствует                                        |
| 3                                          | 278979.88     | 2329258.79 | Аналитический<br>метод                                 | 0.10                                                                                  | Закрепление<br>отсутствует                                        |
| 4                                          | 278979.96     | 2329258.97 | Аналитический<br>метод                                 | 0.10                                                                                  | Закрепление<br>отсутствует                                        |
| 5                                          | 278980.04     | 2329259.14 | Аналитический<br>метод                                 | 0.10                                                                                  | Закрепление<br>отсутствует                                        |
| 6                                          | 278980.13     | 2329259.32 | Аналитический<br>метод                                 | 0.10                                                                                  | Закрепление<br>отсутствует                                        |
| 7                                          | 278981.58     | 2329261.92 | Аналитический<br>метод                                 | 0.10                                                                                  | Закрепление<br>отсутствует                                        |
| 8                                          | 278985.18     | 2329268.40 | Аналитический<br>метод                                 | 0.10                                                                                  | Закрепление<br>отсутствует                                        |
| 9                                          | 278986.37     | 2329272.19 | Аналитический<br>метод                                 | 0.10                                                                                  | Закрепление<br>отсутствует                                        |
| 10                                         | 278985.34     | 2329274.20 | Аналитический<br>метод                                 | 0.10                                                                                  | Закрепление<br>отсутствует                                        |
| 11                                         | 278955.33     | 2329284.03 | Аналитический<br>метод                                 | 0.10                                                                                  | Закрепление<br>отсутствует                                        |
| 12                                         | 278953.17     | 2329330.83 | Аналитический<br>метод                                 | 0.10                                                                                  | Закрепление<br>отсутствует                                        |
| 13                                         | 278952.99     | 2329334.79 | Аналитический<br>метод                                 | 0.10                                                                                  | Закрепление<br>отсутствует                                        |
| 14                                         | 278952.86     | 2329337.44 | Аналитический<br>метод                                 | 0.10                                                                                  | Закрепление<br>отсутствует                                        |
| 15                                         | 278955.67     | 2329346.38 | Аналитический<br>метод                                 | 0.10                                                                                  | Закрепление<br>отсутствует                                        |
| 16                                         | 278956.98     | 2329350.27 | Аналитический<br>метод                                 | 0.10                                                                                  | Закрепление<br>отсутствует                                        |
| 17                                         | 278959.10     | 2329352.82 | Аналитический<br>метод                                 | 0.10                                                                                  | Закрепление<br>отсутствует                                        |
| 18                                         | 278959.46     | 2329353.49 | Аналитический<br>метод                                 | 0.10                                                                                  | Закрепление<br>отсутствует                                        |
| 19                                         | 278959.68     | 2329354.54 | Аналитический<br>метод                                 | 0.10                                                                                  | Закрепление<br>отсутствует                                        |
| 20                                         | 278974.60     | 2329425.47 | Аналитический<br>метод                                 | 0.10                                                                                  | Закрепление<br>отсутствует                                        |
| 21                                         | 278976.65     | 2329435.21 | Аналитический<br>метод                                 | 0.10                                                                                  | Закрепление<br>отсутствует                                        |
| 22                                         | 278982.09     | 2329461.07 | Аналитический<br>метод                                 | 0.10                                                                                  | Закрепление<br>отсутствует                                        |

| 2. Сведения о характерных точках границ объекта |               |            |                                                        |                                                                                       |                                                                   |
|-------------------------------------------------|---------------|------------|--------------------------------------------------------|---------------------------------------------------------------------------------------|-------------------------------------------------------------------|
| Обозначение<br>характерных точек<br>границ      | Координаты, м |            | Метод<br>определения<br>координат<br>характерной точки | Средняя<br>квадратическая<br>погрешность<br>положения<br>характерной<br>точки (Mt), м | Описание<br>обозначения<br>точки на<br>местности (при<br>наличии) |
|                                                 | X             | Y          |                                                        |                                                                                       |                                                                   |
| 1                                               | 2             | 3          | 4                                                      | 5                                                                                     | 6                                                                 |
| 23                                              | 278996.19     | 2329512.80 | Аналитический<br>метод                                 | 0.10                                                                                  | Закрепление<br>отсутствует                                        |
| 24                                              | 278997.43     | 2329517.30 | Аналитический<br>метод                                 | 0.10                                                                                  | Закрепление<br>отсутствует                                        |
| 25                                              | 279000.36     | 2329527.93 | Аналитический<br>метод                                 | 0.10                                                                                  | Закрепление<br>отсутствует                                        |
| 26                                              | 279005.00     | 2329544.79 | Аналитический<br>метод                                 | 0.10                                                                                  | Закрепление<br>отсутствует                                        |
| 27                                              | 279003.15     | 2329549.06 | Аналитический<br>метод                                 | 0.10                                                                                  | Закрепление<br>отсутствует                                        |
| 28                                              | 279007.62     | 2329565.29 | Аналитический<br>метод                                 | 0.10                                                                                  | Закрепление<br>отсутствует                                        |
| 29                                              | 279011.48     | 2329568.35 | Аналитический<br>метод                                 | 0.10                                                                                  | Закрепление<br>отсутствует                                        |
| 30                                              | 279018.23     | 2329592.87 | Аналитический<br>метод                                 | 0.10                                                                                  | Закрепление<br>отсутствует                                        |
| 31                                              | 279023.98     | 2329613.13 | Аналитический<br>метод                                 | 0.10                                                                                  | Закрепление<br>отсутствует                                        |
| 32                                              | 279026.85     | 2329623.24 | Аналитический<br>метод                                 | 0.10                                                                                  | Закрепление<br>отсутствует                                        |
| 33                                              | 279046.27     | 2329691.64 | Аналитический<br>метод                                 | 0.10                                                                                  | Закрепление<br>отсутствует                                        |
| 34                                              | 279050.40     | 2329706.20 | Аналитический<br>метод                                 | 0.10                                                                                  | Закрепление<br>отсутствует                                        |
| 35                                              | 279054.38     | 2329731.46 | Аналитический<br>метод                                 | 0.10                                                                                  | Закрепление<br>отсутствует                                        |
| 36                                              | 279054.02     | 2329732.76 | Аналитический<br>метод                                 | 0.10                                                                                  | Закрепление<br>отсутствует                                        |
| 37                                              | 278984.83     | 2329816.35 | Аналитический<br>метод                                 | 0.10                                                                                  | Закрепление<br>отсутствует                                        |
| 38                                              | 278833.53     | 2329999.14 | Аналитический<br>метод                                 | 0.10                                                                                  | Закрепление<br>отсутствует                                        |
| 39                                              | 278718.97     | 2330137.56 | Аналитический<br>метод                                 | 0.10                                                                                  | Закрепление<br>отсутствует                                        |
| 40                                              | 278640.27     | 2330232.63 | Аналитический<br>метод                                 | 0.10                                                                                  | Закрепление<br>отсутствует                                        |
| 41                                              | 278557.49     | 2330332.64 | Аналитический<br>метод                                 | 0.10                                                                                  | Закрепление<br>отсутствует                                        |
| 42                                              | 278535.50     | 2330342.17 | Аналитический<br>метод                                 | 0.10                                                                                  | Закрепление<br>отсутствует                                        |
| 43                                              | 278525.49     | 2330348.82 | Аналитический<br>метод                                 | 0.10                                                                                  | Закрепление<br>отсутствует                                        |
| 44                                              | 278518.60     | 2330363.68 | Аналитический<br>метод                                 | 0.10                                                                                  | Закрепление<br>отсутствует                                        |
| 45                                              | 278513.34     | 2330385.98 | Аналитический<br>метод                                 | 0.10                                                                                  | Закрепление<br>отсутствует                                        |
| 46                                              | 278356.94     | 2330574.93 | Аналитический<br>метод                                 | 0.10                                                                                  | Закрепление<br>отсутствует                                        |
| 47                                              | 278345.31     | 2330588.99 | Аналитический<br>метод                                 | 0.10                                                                                  | Закрепление<br>отсутствует                                        |
|                                                 |               |            |                                                        |                                                                                       |                                                                   |

| 2. Сведения о характерных точках границ объекта |               |            |                                                        |                                                                                       |                                                                   |
|-------------------------------------------------|---------------|------------|--------------------------------------------------------|---------------------------------------------------------------------------------------|-------------------------------------------------------------------|
| Обозначение<br>характерных точек<br>границ      | Координаты, м |            | Метод<br>определения<br>координат<br>характерной точки | Средняя<br>квадратическая<br>погрешность<br>положения<br>характерной<br>точки (Mt), м | Описание<br>обозначения<br>точки на<br>местности (при<br>наличии) |
|                                                 | X             | Y          |                                                        |                                                                                       |                                                                   |
| 1                                               | 2             | 3          | 4                                                      | 5                                                                                     | 6                                                                 |
| 48                                              | 278121.54     | 2330859.33 | Аналитический<br>метод                                 | 0.10                                                                                  | Закрепление<br>отсутствует                                        |
| 49                                              | 277465.08     | 2331652.44 | Аналитический<br>метод                                 | 0.10                                                                                  | Закрепление<br>отсутствует                                        |
| 50                                              | 277442.38     | 2331679.87 | Аналитический<br>метод                                 | 0.10                                                                                  | Закрепление<br>отсутствует                                        |
| 51                                              | 277315.84     | 2331832.74 | Аналитический<br>метод                                 | 0.10                                                                                  | Закрепление<br>отсутствует                                        |
| 52                                              | 277304.25     | 2331850.90 | Аналитический<br>метод                                 | 0.10                                                                                  | Закрепление<br>отсутствует                                        |
| 53                                              | 277158.56     | 2332026.90 | Аналитический<br>метод                                 | 0.10                                                                                  | Закрепление<br>отсутствует                                        |
| 54                                              | 277157.47     | 2332028.21 | Аналитический<br>метод                                 | 0.10                                                                                  | Закрепление<br>отсутствует                                        |
| 55                                              | 277149.35     | 2332038.02 | Аналитический<br>метод                                 | 0.10                                                                                  | Закрепление<br>отсутствует                                        |
| 56                                              | 277147.89     | 2332039.79 | Аналитический<br>метод                                 | 0.10                                                                                  | Закрепление<br>отсутствует                                        |
| 57                                              | 276967.74     | 2332257.42 | Аналитический<br>метод                                 | 0.10                                                                                  | Закрепление<br>отсутствует                                        |
| 58                                              | 276930.52     | 2332302.38 | Аналитический<br>метод                                 | 0.10                                                                                  | Закрепление<br>отсутствует                                        |
| 59                                              | 276879.55     | 2332363.96 | Аналитический<br>метод                                 | 0.10                                                                                  | Закрепление<br>отсутствует                                        |
| 60                                              | 276863.95     | 2332378.68 | Аналитический<br>метод                                 | 0.10                                                                                  | Закрепление<br>отсутствует                                        |
| 61                                              | 276663.48     | 2332620.88 | Аналитический<br>метод                                 | 0.10                                                                                  | Закрепление<br>отсутствует                                        |
| 62                                              | 276439.91     | 2332598.15 | Аналитический<br>метод                                 | 0.10                                                                                  | Закрепление<br>отсутствует                                        |
| 63                                              | 275946.27     | 2332547.97 | Аналитический<br>метод                                 | 0.10                                                                                  | Закрепление<br>отсутствует                                        |
| 64                                              | 275853.46     | 2332538.53 | Аналитический<br>метод                                 | 0.10                                                                                  | Закрепление<br>отсутствует                                        |
| 65                                              | 275841.90     | 2332537.36 | Аналитический<br>метод                                 | 0.10                                                                                  | Закрепление<br>отсутствует                                        |
| 66                                              | 275458.80     | 2332498.41 | Аналитический<br>метод                                 | 0.10                                                                                  | Закрепление<br>отсутствует                                        |
| 67                                              | 275439.66     | 2332496.47 | Аналитический<br>метод                                 | 0.10                                                                                  | Закрепление<br>отсутствует                                        |
| 68                                              | 275159.03     | 2332467.94 | Аналитический<br>метод                                 | 0.10                                                                                  | Закрепление<br>отсутствует                                        |
| 69                                              | 275156.55     | 2332466.43 | Аналитический<br>метод                                 | 0.10                                                                                  | Закрепление<br>отсутствует                                        |
| 70                                              | 275153.79     | 2332467.40 | Аналитический<br>метод                                 | 0.10                                                                                  | Закрепление<br>отсутствует                                        |
| 71                                              | 275107.57     | 2332462.71 | Аналитический<br>метод                                 | 0.10                                                                                  | Закрепление<br>отсутствует                                        |
| 72                                              | 274897.13     | 2332441.03 | Аналитический<br>метод                                 | 0.10                                                                                  | Закрепление<br>отсутствует                                        |
|                                                 |               |            |                                                        |                                                                                       |                                                                   |

| 2. Сведения о характерных точках границ объекта |               |            |                                                        |                                                                                       |                                                                   |
|-------------------------------------------------|---------------|------------|--------------------------------------------------------|---------------------------------------------------------------------------------------|-------------------------------------------------------------------|
| Обозначение<br>характерных точек<br>границ      | Координаты, м |            | Метод<br>определения<br>координат<br>характерной точки | Средняя<br>квадратическая<br>погрешность<br>положения<br>характерной<br>точки (Mt), м | Описание<br>обозначения<br>точки на<br>местности (при<br>наличии) |
|                                                 | X             | Y          |                                                        |                                                                                       |                                                                   |
| 1                                               | 2             | 3          | 4                                                      | 5                                                                                     | 6                                                                 |
| 73                                              | 274856.79     | 2332437.17 | Аналитический<br>метод                                 | 0.10                                                                                  | Закрепление<br>отсутствует                                        |
| 74                                              | 274827.60     | 2332434.39 | Аналитический<br>метод                                 | 0.10                                                                                  | Закрепление<br>отсутствует                                        |
| 75                                              | 273928.35     | 2332348.46 | Аналитический<br>метод                                 | 0.10                                                                                  | Закрепление<br>отсутствует                                        |
| 76                                              | 273909.09     | 2332346.62 | Аналитический<br>метод                                 | 0.10                                                                                  | Закрепление<br>отсутствует                                        |
| 77                                              | 273875.12     | 2332343.37 | Аналитический<br>метод                                 | 0.10                                                                                  | Закрепление<br>отсутствует                                        |
| 78                                              | 273827.18     | 2332338.79 | Аналитический<br>метод                                 | 0.10                                                                                  | Закрепление<br>отсутствует                                        |
| 79                                              | 273753.64     | 2332302.17 | Аналитический<br>метод                                 | 0.10                                                                                  | Закрепление<br>отсутствует                                        |
| 80                                              | 273670.96     | 2332261.01 | Аналитический<br>метод                                 | 0.10                                                                                  | Закрепление<br>отсутствует                                        |
| 81                                              | 273492.23     | 2332172.02 | Аналитический<br>метод                                 | 0.10                                                                                  | Закрепление<br>отсутствует                                        |
| 82                                              | 273267.64     | 2332062.02 | Аналитический<br>метод                                 | 0.10                                                                                  | Закрепление<br>отсутствует                                        |
| 83                                              | 272927.24     | 2331893.66 | Аналитический<br>метод                                 | 0.10                                                                                  | Закрепление<br>отсутствует                                        |
| 84                                              | 272627.60     | 2331745.46 | Аналитический<br>метод                                 | 0.10                                                                                  | Закрепление<br>отсутствует                                        |
| 85                                              | 272303.30     | 2331585.06 | Аналитический<br>метод                                 | 0.10                                                                                  | Закрепление<br>отсутствует                                        |
| 86                                              | 271981.30     | 2331425.81 | Аналитический<br>метод                                 | 0.10                                                                                  | Закрепление<br>отсутствует                                        |
| 87                                              | 271930.28     | 2331400.31 | Аналитический<br>метод                                 | 0.10                                                                                  | Закрепление<br>отсутствует                                        |
| 88                                              | 271803.94     | 2331337.16 | Аналитический<br>метод                                 | 0.10                                                                                  | Закрепление<br>отсутствует                                        |
| 89                                              | 271657.75     | 2331264.09 | Аналитический<br>метод                                 | 0.10                                                                                  | Закрепление<br>отсутствует                                        |
| 90                                              | 271408.63     | 2331141.51 | Аналитический<br>метод                                 | 0.10                                                                                  | Закрепление<br>отсутствует                                        |
| 91                                              | 271390.02     | 2331132.35 | Аналитический<br>метод                                 | 0.10                                                                                  | Закрепление<br>отсутствует                                        |
| 92                                              | 271283.83     | 2331080.10 | Аналитический<br>метод                                 | 0.10                                                                                  | Закрепление<br>отсутствует                                        |
| 93                                              | 271268.59     | 2331074.13 | Аналитический<br>метод                                 | 0.10                                                                                  | Закрепление<br>отсутствует                                        |
| 94                                              | 271250.06     | 2331056.87 | Аналитический<br>метод                                 | 0.10                                                                                  | Закрепление<br>отсутствует                                        |
| 95                                              | 271248.65     | 2331046.81 | Аналитический<br>метод                                 | 0.10                                                                                  | Закрепление<br>отсутствует                                        |
| 96                                              | 271231.15     | 2331050.47 | Аналитический<br>метод                                 | 0.10                                                                                  | Закрепление<br>отсутствует                                        |
| 97                                              | 271220.93     | 2331001.58 | Аналитический<br>метод                                 | 0.10                                                                                  | Закрепление<br>отсутствует                                        |
|                                                 |               |            |                                                        |                                                                                       |                                                                   |

| 2. Сведения о характерных точках границ объекта |               |            |                                                        |                                                                                       |                                                                   |
|-------------------------------------------------|---------------|------------|--------------------------------------------------------|---------------------------------------------------------------------------------------|-------------------------------------------------------------------|
| Обозначение<br>характерных точек<br>границ      | Координаты, м |            | Метод<br>определения<br>координат<br>характерной точки | Средняя<br>квадратическая<br>погрешность<br>положения<br>характерной<br>точки (Mt), м | Описание<br>обозначения<br>точки на<br>местности (при<br>наличии) |
|                                                 | X             | Y          |                                                        |                                                                                       |                                                                   |
| 1                                               | 2             | 3          | 4                                                      | 5                                                                                     | 6                                                                 |
| 98                                              | 271208.76     | 2330943.34 | Аналитический<br>метод                                 | 0.10                                                                                  | Закрепление<br>отсутствует                                        |
| 99                                              | 271186.54     | 2330833.08 | Аналитический<br>метод                                 | 0.10                                                                                  | Закрепление<br>отсутствует                                        |
| 100                                             | 271167.47     | 2330738.47 | Аналитический<br>метод                                 | 0.10                                                                                  | Закрепление<br>отсутствует                                        |
| 101                                             | 271124.11     | 2330531.06 | Аналитический<br>метод                                 | 0.10                                                                                  | Закрепление<br>отсутствует                                        |
| 102                                             | 271122.54     | 2330523.57 | Аналитический<br>метод                                 | 0.10                                                                                  | Закрепление<br>отсутствует                                        |
| 103                                             | 271081.37     | 2330326.55 | Аналитический<br>метод                                 | 0.10                                                                                  | Закрепление<br>отсутствует                                        |
| 104                                             | 271038.46     | 2330121.24 | Аналитический<br>метод                                 | 0.10                                                                                  | Закрепление<br>отсутствует                                        |
| 105                                             | 271036.28     | 2330110.83 | Аналитический<br>метод                                 | 0.10                                                                                  | Закрепление<br>отсутствует                                        |
| 106                                             | 271020.75     | 2330036.48 | Аналитический<br>метод                                 | 0.10                                                                                  | Закрепление<br>отсутствует                                        |
| 107                                             | 271001.25     | 2329943.20 | Аналитический<br>метод                                 | 0.10                                                                                  | Закрепление<br>отсутствует                                        |
| 108                                             | 271000.68     | 2329940.45 | Аналитический<br>метод                                 | 0.10                                                                                  | Закрепление<br>отсутствует                                        |
| 109                                             | 270995.48     | 2329915.59 | Аналитический<br>метод                                 | 0.10                                                                                  | Закрепление<br>отсутствует                                        |
| 110                                             | 270952.50     | 2329709.97 | Аналитический<br>метод                                 | 0.10                                                                                  | Закрепление<br>отсутствует                                        |
| 111                                             | 270909.63     | 2329504.84 | Аналитический<br>метод                                 | 0.10                                                                                  | Закрепление<br>отсутствует                                        |
| 112                                             | 270907.48     | 2329494.54 | Аналитический<br>метод                                 | 0.10                                                                                  | Закрепление<br>отсутствует                                        |
| 113                                             | 270866.70     | 2329299.46 | Аналитический<br>метод                                 | 0.10                                                                                  | Закрепление<br>отсутствует                                        |
| 114                                             | 270822.91     | 2329096.87 | Аналитический<br>метод                                 | 0.10                                                                                  | Закрепление<br>отсутствует                                        |
| 115                                             | 270814.67     | 2329074.57 | Аналитический<br>метод                                 | 0.10                                                                                  | Закрепление<br>отсутствует                                        |
| 116                                             | 270748.86     | 2328896.53 | Аналитический<br>метод                                 | 0.10                                                                                  | Закрепление<br>отсутствует                                        |
| 117                                             | 270758.56     | 2328889.53 | Аналитический<br>метод                                 | 0.10                                                                                  | Закрепление<br>отсутствует                                        |
| 118                                             | 270774.39     | 2328878.10 | Аналитический<br>метод                                 | 0.10                                                                                  | Закрепление<br>отсутствует                                        |
| 119                                             | 270822.99     | 2328843.02 | Аналитический<br>метод                                 | 0.10                                                                                  | Закрепление<br>отсутствует                                        |
| 120                                             | 270828.14     | 2328839.30 | Аналитический<br>метод                                 | 0.10                                                                                  | Закрепление<br>отсутствует                                        |
| 121                                             | 270864.91     | 2328651.60 | Аналитический<br>метод                                 | 0.10                                                                                  | Закрепление<br>отсутствует                                        |
| 122                                             | 270902.05     | 2328458.31 | Аналитический<br>метод                                 | 0.10                                                                                  | Закрепление<br>отсутствует                                        |
|                                                 |               |            |                                                        |                                                                                       |                                                                   |

| 2. Сведения о характерных точках границ объекта |               |            |                                                        |                                                                                       |                                                                   |
|-------------------------------------------------|---------------|------------|--------------------------------------------------------|---------------------------------------------------------------------------------------|-------------------------------------------------------------------|
| Обозначение<br>характерных точек<br>границ      | Координаты, м |            | Метод<br>определения<br>координат<br>характерной точки | Средняя<br>квадратическая<br>погрешность<br>положения<br>характерной<br>точки (Mt), м | Описание<br>обозначения<br>точки на<br>местности (при<br>наличии) |
|                                                 | X             | Y          |                                                        |                                                                                       |                                                                   |
| 1                                               | 2             | 3          | 4                                                      | 5                                                                                     | 6                                                                 |
| 123                                             | 270902.62     | 2328455.35 | Аналитический<br>метод                                 | 0.10                                                                                  | Закрепление<br>отсутствует                                        |
| 124                                             | 270923.58     | 2328346.27 | Аналитический<br>метод                                 | 0.10                                                                                  | Закрепление<br>отсутствует                                        |
| 125                                             | 270940.33     | 2328259.10 | Аналитический<br>метод                                 | 0.10                                                                                  | Закрепление<br>отсутствует                                        |
| 126                                             | 270978.35     | 2328061.27 | Аналитический<br>метод                                 | 0.10                                                                                  | Закрепление<br>отсутствует                                        |
| 127                                             | 271016.06     | 2327865.01 | Аналитический<br>метод                                 | 0.10                                                                                  | Закрепление<br>отсутствует                                        |
| 128                                             | 271053.04     | 2327672.58 | Аналитический<br>метод                                 | 0.10                                                                                  | Закрепление<br>отсутствует                                        |
| 129                                             | 271090.73     | 2327476.39 | Аналитический<br>метод                                 | 0.10                                                                                  | Закрепление<br>отсутствует                                        |
| 130                                             | 271128.25     | 2327281.17 | Аналитический<br>метод                                 | 0.10                                                                                  | Закрепление<br>отсутствует                                        |
| 131                                             | 271134.82     | 2327246.96 | Аналитический<br>метод                                 | 0.10                                                                                  | Закрепление<br>отсутствует                                        |
| 132                                             | 271165.86     | 2327085.42 | Аналитический<br>метод                                 | 0.10                                                                                  | Закрепление<br>отсутствует                                        |
| 133                                             | 271185.62     | 2326974.49 | Аналитический<br>метод                                 | 0.10                                                                                  | Закрепление<br>отсутствует                                        |
| 134                                             | 271202.78     | 2326885.07 | Аналитический<br>метод                                 | 0.10                                                                                  | Закрепление<br>отсутствует                                        |
| 135                                             | 271207.62     | 2326859.88 | Аналитический<br>метод                                 | 0.10                                                                                  | Закрепление<br>отсутствует                                        |
| 136                                             | 271226.18     | 2326863.45 | Аналитический<br>метод                                 | 0.10                                                                                  | Закрепление<br>отсутствует                                        |
| 137                                             | 271240.51     | 2326797.94 | Аналитический<br>метод                                 | 0.10                                                                                  | Закрепление<br>отсутствует                                        |
| 138                                             | 271216.32     | 2326750.83 | Аналитический<br>метод                                 | 0.10                                                                                  | Закрепление<br>отсутствует                                        |
| 139                                             | 271180.40     | 2326674.15 | Аналитический<br>метод                                 | 0.10                                                                                  | Закрепление<br>отсутствует                                        |
| 140                                             | 271163.89     | 2326643.30 | Аналитический<br>метод                                 | 0.10                                                                                  | Закрепление<br>отсутствует                                        |
| 141                                             | 271155.08     | 2326626.82 | Аналитический<br>метод                                 | 0.10                                                                                  | Закрепление<br>отсутствует                                        |
| 142                                             | 271124.84     | 2326565.33 | Аналитический<br>метод                                 | 0.10                                                                                  | Закрепление<br>отсутствует                                        |
| 143                                             | 271113.40     | 2326532.32 | Аналитический<br>метод                                 | 0.10                                                                                  | Закрепление<br>отсутствует                                        |
| 144                                             | 271090.08     | 2326481.59 | Аналитический<br>метод                                 | 0.10                                                                                  | Закрепление<br>отсутствует                                        |
| 145                                             | 271049.92     | 2326408.72 | Аналитический<br>метод                                 | 0.10                                                                                  | Закрепление<br>отсутствует                                        |
| 146                                             | 271020.23     | 2326349.18 | Аналитический<br>метод                                 | 0.10                                                                                  | Закрепление<br>отсутствует                                        |
| 147                                             | 271019.86     | 2326348.44 | Аналитический<br>метод                                 | 0.10                                                                                  | Закрепление<br>отсутствует                                        |
|                                                 |               |            |                                                        |                                                                                       |                                                                   |

| 2. Сведения о характерных точках границ объекта |               |            |                                                        |                                                                                       |                                                                   |
|-------------------------------------------------|---------------|------------|--------------------------------------------------------|---------------------------------------------------------------------------------------|-------------------------------------------------------------------|
| Обозначение<br>характерных точек<br>границ      | Координаты, м |            | Метод<br>определения<br>координат<br>характерной точки | Средняя<br>квадратическая<br>погрешность<br>положения<br>характерной<br>точки (Mt), м | Описание<br>обозначения<br>точки на<br>местности (при<br>наличии) |
|                                                 | X             | Y          |                                                        |                                                                                       |                                                                   |
| 1                                               | 2             | 3          | 4                                                      | 5                                                                                     | 6                                                                 |
| 148                                             | 270972.04     | 2326252.55 | Аналитический<br>метод                                 | 0.10                                                                                  | Закрепление<br>отсутствует                                        |
| 149                                             | 270954.47     | 2326212.65 | Аналитический<br>метод                                 | 0.10                                                                                  | Закрепление<br>отсутствует                                        |
| 150                                             | 270945.19     | 2326191.73 | Аналитический<br>метод                                 | 0.10                                                                                  | Закрепление<br>отсутствует                                        |
| 151                                             | 270941.79     | 2326180.93 | Аналитический<br>метод                                 | 0.10                                                                                  | Закрепление<br>отсутствует                                        |
| 152                                             | 270920.13     | 2326139.54 | Аналитический<br>метод                                 | 0.10                                                                                  | Закрепление<br>отсутствует                                        |
| 153                                             | 270893.05     | 2326087.15 | Аналитический<br>метод                                 | 0.10                                                                                  | Закрепление<br>отсутствует                                        |
| 154                                             | 270878.36     | 2326058.25 | Аналитический<br>метод                                 | 0.10                                                                                  | Закрепление<br>отсутствует                                        |
| 155                                             | 270867.57     | 2326036.36 | Аналитический<br>метод                                 | 0.10                                                                                  | Закрепление<br>отсутствует                                        |
| 156                                             | 270837.49     | 2325975.60 | Аналитический<br>метод                                 | 0.10                                                                                  | Закрепление<br>отсутствует                                        |
| 157                                             | 270833.76     | 2325967.81 | Аналитический<br>метод                                 | 0.10                                                                                  | Закрепление<br>отсутствует                                        |
| 158                                             | 270826.42     | 2325955.81 | Аналитический<br>метод                                 | 0.10                                                                                  | Закрепление<br>отсутствует                                        |
| 159                                             | 270818.45     | 2325950.63 | Аналитический<br>метод                                 | 0.10                                                                                  | Закрепление<br>отсутствует                                        |
| 160                                             | 270774.42     | 2325920.98 | Аналитический<br>метод                                 | 0.10                                                                                  | Закрепление<br>отсутствует                                        |
| 161                                             | 270773.47     | 2325934.28 | Аналитический<br>метод                                 | 0.10                                                                                  | Закрепление<br>отсутствует                                        |
| 162                                             | 270629.14     | 2325923.90 | Аналитический<br>метод                                 | 0.10                                                                                  | Закрепление<br>отсутствует                                        |
| 163                                             | 270576.85     | 2325924.60 | Аналитический<br>метод                                 | 0.10                                                                                  | Закрепление<br>отсутствует                                        |
| 164                                             | 270470.00     | 2325926.03 | Аналитический<br>метод                                 | 0.10                                                                                  | Закрепление<br>отсутствует                                        |
| 165                                             | 270361.44     | 2325927.48 | Аналитический<br>метод                                 | 0.10                                                                                  | Закрепление<br>отсутствует                                        |
| 166                                             | 270345.16     | 2325857.72 | Аналитический<br>метод                                 | 0.10                                                                                  | Закрепление<br>отсутствует                                        |
| 167                                             | 270344.14     | 2325853.32 | Аналитический<br>метод                                 | 0.10                                                                                  | Закрепление<br>отсутствует                                        |
| 168                                             | 270342.64     | 2325846.90 | Аналитический<br>метод                                 | 0.10                                                                                  | Закрепление<br>отсутствует                                        |
| 169                                             | 270339.71     | 2325834.33 | Аналитический<br>метод                                 | 0.10                                                                                  | Закрепление<br>отсутствует                                        |
| 170                                             | 270335.86     | 2325817.87 | Аналитический<br>метод                                 | 0.10                                                                                  | Закрепление<br>отсутствует                                        |
| 171                                             | 270329.89     | 2325792.25 | Аналитический<br>метод                                 | 0.10                                                                                  | Закрепление<br>отсутствует                                        |
| 172                                             | 270329.05     | 2325788.64 | Аналитический<br>метод                                 | 0.10                                                                                  | Закрепление<br>отсутствует                                        |
|                                                 |               |            |                                                        |                                                                                       |                                                                   |



| 2. Сведения о характерных точках границ объекта |               |            |                                                        |                                                                                       |                                                                   |
|-------------------------------------------------|---------------|------------|--------------------------------------------------------|---------------------------------------------------------------------------------------|-------------------------------------------------------------------|
| Обозначение<br>характерных точек<br>границ      | Координаты, м |            | Метод<br>определения<br>координат<br>характерной точки | Средняя<br>квадратическая<br>погрешность<br>положения<br>характерной<br>точки (Mt), м | Описание<br>обозначения<br>точки на<br>местности (при<br>наличии) |
|                                                 | X             | Y          |                                                        |                                                                                       |                                                                   |
| 1                                               | 2             | 3          | 4                                                      | 5                                                                                     | 6                                                                 |
| 173                                             | 270320.50     | 2325752.02 | Аналитический<br>метод                                 | 0.10                                                                                  | Закрепление<br>отсутствует                                        |
| 174                                             | 270317.69     | 2325739.98 | Аналитический<br>метод                                 | 0.10                                                                                  | Закрепление<br>отсутствует                                        |
| 175                                             | 270039.20     | 2325666.53 | Аналитический<br>метод                                 | 0.10                                                                                  | Закрепление<br>отсутствует                                        |
| 176                                             | 270037.95     | 2325666.20 | Аналитический<br>метод                                 | 0.10                                                                                  | Закрепление<br>отсутствует                                        |
| 177                                             | 269958.67     | 2325645.35 | Аналитический<br>метод                                 | 0.10                                                                                  | Закрепление<br>отсутствует                                        |
| 178                                             | 269748.95     | 2325590.20 | Аналитический<br>метод                                 | 0.10                                                                                  | Закрепление<br>отсутствует                                        |
| 179                                             | 269470.14     | 2325517.35 | Аналитический<br>метод                                 | 0.10                                                                                  | Закрепление<br>отсутствует                                        |
| 180                                             | 269419.37     | 2325485.19 | Аналитический<br>метод                                 | 0.10                                                                                  | Закрепление<br>отсутствует                                        |
| 181                                             | 269380.19     | 2325460.38 | Аналитический<br>метод                                 | 0.10                                                                                  | Закрепление<br>отсутствует                                        |
| 182                                             | 269361.33     | 2325448.43 | Аналитический<br>метод                                 | 0.10                                                                                  | Закрепление<br>отсутствует                                        |
| 183                                             | 269344.09     | 2325437.52 | Аналитический<br>метод                                 | 0.10                                                                                  | Закрепление<br>отсутствует                                        |
| 184                                             | 269312.15     | 2325417.29 | Аналитический<br>метод                                 | 0.10                                                                                  | Закрепление<br>отсутствует                                        |
| 185                                             | 269311.85     | 2325417.10 | Аналитический<br>метод                                 | 0.10                                                                                  | Закрепление<br>отсутствует                                        |
| 186                                             | 269285.75     | 2325400.57 | Аналитический<br>метод                                 | 0.10                                                                                  | Закрепление<br>отсутствует                                        |
| 187                                             | 269257.17     | 2325382.47 | Аналитический<br>метод                                 | 0.10                                                                                  | Закрепление<br>отсутствует                                        |
| 188                                             | 269189.16     | 2325339.39 | Аналитический<br>метод                                 | 0.10                                                                                  | Закрепление<br>отсутствует                                        |
| 189                                             | 269063.75     | 2325259.82 | Аналитический<br>метод                                 | 0.10                                                                                  | Закрепление<br>отсутствует                                        |
| 190                                             | 269000.80     | 2325219.88 | Аналитический<br>метод                                 | 0.10                                                                                  | Закрепление<br>отсутствует                                        |
| 191                                             | 268936.11     | 2325224.10 | Аналитический<br>метод                                 | 0.10                                                                                  | Закрепление<br>отсутствует                                        |
| 192                                             | 268914.80     | 2325225.49 | Аналитический<br>метод                                 | 0.10                                                                                  | Закрепление<br>отсутствует                                        |
| 193                                             | 268890.20     | 2325227.10 | Аналитический<br>метод                                 | 0.10                                                                                  | Закрепление<br>отсутствует                                        |
| 194                                             | 268810.45     | 2325232.30 | Аналитический<br>метод                                 | 0.10                                                                                  | Закрепление<br>отсутствует                                        |
| 195                                             | 268761.08     | 2325235.52 | Аналитический<br>метод                                 | 0.10                                                                                  | Закрепление<br>отсутствует                                        |
| 196                                             | 268714.81     | 2325238.54 | Аналитический<br>метод                                 | 0.10                                                                                  | Закрепление<br>отсутствует                                        |
| 197                                             | 268602.97     | 2325245.99 | Аналитический<br>метод                                 | 0.10                                                                                  | Закрепление<br>отсутствует                                        |
|                                                 |               |            |                                                        |                                                                                       |                                                                   |

| 2. Сведения о характерных точках границ объекта |               |            |                                                        |                                                                                       |                                                                   |
|-------------------------------------------------|---------------|------------|--------------------------------------------------------|---------------------------------------------------------------------------------------|-------------------------------------------------------------------|
| Обозначение<br>характерных точек<br>границ      | Координаты, м |            | Метод<br>определения<br>координат<br>характерной точки | Средняя<br>квадратическая<br>погрешность<br>положения<br>характерной<br>точки (Mt), м | Описание<br>обозначения<br>точки на<br>местности (при<br>наличии) |
|                                                 | X             | Y          |                                                        |                                                                                       |                                                                   |
| 1                                               | 2             | 3          | 4                                                      | 5                                                                                     | 6                                                                 |
| 198                                             | 268577.90     | 2325247.66 | Аналитический<br>метод                                 | 0.10                                                                                  | Закрепление<br>отсутствует                                        |
| 199                                             | 268549.08     | 2325249.58 | Аналитический<br>метод                                 | 0.10                                                                                  | Закрепление<br>отсутствует                                        |
| 200                                             | 268496.85     | 2325253.06 | Аналитический<br>метод                                 | 0.10                                                                                  | Закрепление<br>отсутствует                                        |
| 201                                             | 268236.41     | 2325270.44 | Аналитический<br>метод                                 | 0.10                                                                                  | Закрепление<br>отсутствует                                        |
| 202                                             | 268211.77     | 2325272.13 | Аналитический<br>метод                                 | 0.10                                                                                  | Закрепление<br>отсутствует                                        |
| 203                                             | 268028.45     | 2325284.71 | Аналитический<br>метод                                 | 0.10                                                                                  | Закрепление<br>отсутствует                                        |
| 204                                             | 267882.57     | 2325182.34 | Аналитический<br>метод                                 | 0.10                                                                                  | Закрепление<br>отсутствует                                        |
| 205                                             | 267867.70     | 2325171.90 | Аналитический<br>метод                                 | 0.10                                                                                  | Закрепление<br>отсутствует                                        |
| 206                                             | 267831.48     | 2325146.48 | Аналитический<br>метод                                 | 0.10                                                                                  | Закрепление<br>отсутствует                                        |
| 207                                             | 267806.23     | 2325124.74 | Аналитический<br>метод                                 | 0.10                                                                                  | Закрепление<br>отсутствует                                        |
| 208                                             | 267630.92     | 2324973.80 | Аналитический<br>метод                                 | 0.10                                                                                  | Закрепление<br>отсутствует                                        |
| 209                                             | 267494.43     | 2324858.02 | Аналитический<br>метод                                 | 0.10                                                                                  | Закрепление<br>отсутствует                                        |
| 210                                             | 267371.30     | 2324729.85 | Аналитический<br>метод                                 | 0.10                                                                                  | Закрепление<br>отсутствует                                        |
| 211                                             | 267241.87     | 2324593.92 | Аналитический<br>метод                                 | 0.10                                                                                  | Закрепление<br>отсутствует                                        |
| 212                                             | 267136.85     | 2324485.75 | Аналитический<br>метод                                 | 0.10                                                                                  | Закрепление<br>отсутствует                                        |
| 213                                             | 266998.16     | 2324335.37 | Аналитический<br>метод                                 | 0.10                                                                                  | Закрепление<br>отсутствует                                        |
| 214                                             | 266828.11     | 2324152.47 | Аналитический<br>метод                                 | 0.10                                                                                  | Закрепление<br>отсутствует                                        |
| 215                                             | 266667.43     | 2323979.63 | Аналитический<br>метод                                 | 0.10                                                                                  | Закрепление<br>отсутствует                                        |
| 216                                             | 266497.51     | 2323798.00 | Аналитический<br>метод                                 | 0.10                                                                                  | Закрепление<br>отсутствует                                        |
| 217                                             | 266457.37     | 2323754.83 | Аналитический<br>метод                                 | 0.10                                                                                  | Закрепление<br>отсутствует                                        |
| 218                                             | 266360.47     | 2323650.60 | Аналитический<br>метод                                 | 0.10                                                                                  | Закрепление<br>отсутствует                                        |
| 219                                             | 266293.17     | 2323577.51 | Аналитический<br>метод                                 | 0.10                                                                                  | Закрепление<br>отсутствует                                        |
| 220                                             | 266250.88     | 2323531.59 | Аналитический<br>метод                                 | 0.10                                                                                  | Закрепление<br>отсутствует                                        |
| 221                                             | 266060.05     | 2323326.31 | Аналитический<br>метод                                 | 0.10                                                                                  | Закрепление<br>отсутствует                                        |
| 222                                             | 265875.99     | 2323128.34 | Аналитический<br>метод                                 | 0.10                                                                                  | Закрепление<br>отсутствует                                        |
|                                                 |               |            |                                                        |                                                                                       |                                                                   |

| 2. Сведения о характерных точках границ объекта |               |            |                                                        |                                                                                       |                                                                   |
|-------------------------------------------------|---------------|------------|--------------------------------------------------------|---------------------------------------------------------------------------------------|-------------------------------------------------------------------|
| Обозначение<br>характерных точек<br>границ      | Координаты, м |            | Метод<br>определения<br>координат<br>характерной точки | Средняя<br>квадратическая<br>погрешность<br>положения<br>характерной<br>точки (Mt), м | Описание<br>обозначения<br>точки на<br>местности (при<br>наличии) |
|                                                 | X             | Y          |                                                        |                                                                                       |                                                                   |
| 1                                               | 2             | 3          | 4                                                      | 5                                                                                     | 6                                                                 |
| 223                                             | 265684.62     | 2322922.48 | Аналитический<br>метод                                 | 0.10                                                                                  | Закрепление<br>отсутствует                                        |
| 224                                             | 265572.50     | 2322803.12 | Аналитический<br>метод                                 | 0.10                                                                                  | Закрепление<br>отсутствует                                        |
| 225                                             | 265513.27     | 2322563.24 | Аналитический<br>метод                                 | 0.10                                                                                  | Закрепление<br>отсутствует                                        |
| 226                                             | 265489.02     | 2322466.42 | Аналитический<br>метод                                 | 0.10                                                                                  | Закрепление<br>отсутствует                                        |
| 227                                             | 265452.32     | 2322319.91 | Аналитический<br>метод                                 | 0.10                                                                                  | Закрепление<br>отсутствует                                        |
| 228                                             | 265391.17     | 2322079.08 | Аналитический<br>метод                                 | 0.10                                                                                  | Закрепление<br>отсутствует                                        |
| 229                                             | 265370.16     | 2321857.19 | Аналитический<br>метод                                 | 0.10                                                                                  | Закрепление<br>отсутствует                                        |
| 230                                             | 265307.79     | 2321721.08 | Аналитический<br>метод                                 | 0.10                                                                                  | Закрепление<br>отсутствует                                        |
| 231                                             | 265308.61     | 2321720.70 | Аналитический<br>метод                                 | 0.10                                                                                  | Закрепление<br>отсутствует                                        |
| 232                                             | 265300.66     | 2321698.62 | Аналитический<br>метод                                 | 0.10                                                                                  | Закрепление<br>отсутствует                                        |
| 233                                             | 265293.61     | 2321678.89 | Аналитический<br>метод                                 | 0.10                                                                                  | Закрепление<br>отсутствует                                        |
| 234                                             | 265291.30     | 2321672.45 | Аналитический<br>метод                                 | 0.10                                                                                  | Закрепление<br>отсутствует                                        |
| 235                                             | 265095.02     | 2321402.33 | Аналитический<br>метод                                 | 0.10                                                                                  | Закрепление<br>отсутствует                                        |
| 236                                             | 265067.69     | 2321364.21 | Аналитический<br>метод                                 | 0.10                                                                                  | Закрепление<br>отсутствует                                        |
| 237                                             | 264997.85     | 2321266.80 | Аналитический<br>метод                                 | 0.10                                                                                  | Закрепление<br>отсутствует                                        |
| 238                                             | 264985.53     | 2321247.61 | Аналитический<br>метод                                 | 0.10                                                                                  | Закрепление<br>отсутствует                                        |
| 239                                             | 264977.74     | 2321250.69 | Аналитический<br>метод                                 | 0.10                                                                                  | Закрепление<br>отсутствует                                        |
| 240                                             | 264975.52     | 2321247.48 | Аналитический<br>метод                                 | 0.10                                                                                  | Закрепление<br>отсутствует                                        |
| 241                                             | 264932.32     | 2321185.10 | Аналитический<br>метод                                 | 0.10                                                                                  | Закрепление<br>отсутствует                                        |
| 242                                             | 264919.06     | 2321165.95 | Аналитический<br>метод                                 | 0.10                                                                                  | Закрепление<br>отсутствует                                        |
| 243                                             | 264882.79     | 2321130.54 | Аналитический<br>метод                                 | 0.10                                                                                  | Закрепление<br>отсутствует                                        |
| 244                                             | 264882.21     | 2321129.99 | Аналитический<br>метод                                 | 0.10                                                                                  | Закрепление<br>отсутствует                                        |
| 245                                             | 264847.93     | 2321097.15 | Аналитический<br>метод                                 | 0.10                                                                                  | Закрепление<br>отсутствует                                        |
| 246                                             | 264762.35     | 2321022.03 | Аналитический<br>метод                                 | 0.10                                                                                  | Закрепление<br>отсутствует                                        |
| 247                                             | 264669.72     | 2320935.74 | Аналитический<br>метод                                 | 0.10                                                                                  | Закрепление<br>отсутствует                                        |
|                                                 |               |            |                                                        |                                                                                       |                                                                   |

| 2. Сведения о характерных точках границ объекта |               |            |                                                        |                                                                                       |                                                                   |
|-------------------------------------------------|---------------|------------|--------------------------------------------------------|---------------------------------------------------------------------------------------|-------------------------------------------------------------------|
| Обозначение<br>характерных точек<br>границ      | Координаты, м |            | Метод<br>определения<br>координат<br>характерной точки | Средняя<br>квадратическая<br>погрешность<br>положения<br>характерной<br>точки (Mt), м | Описание<br>обозначения<br>точки на<br>местности (при<br>наличии) |
|                                                 | X             | Y          |                                                        |                                                                                       |                                                                   |
| 1                                               | 2             | 3          | 4                                                      | 5                                                                                     | 6                                                                 |
| 248                                             | 264627.43     | 2320897.84 | Аналитический<br>метод                                 | 0.10                                                                                  | Закрепление<br>отсутствует                                        |
| 249                                             | 264612.15     | 2320884.14 | Аналитический<br>метод                                 | 0.10                                                                                  | Закрепление<br>отсутствует                                        |
| 250                                             | 264608.01     | 2320880.43 | Аналитический<br>метод                                 | 0.10                                                                                  | Закрепление<br>отсутствует                                        |
| 251                                             | 264580.78     | 2320856.02 | Аналитический<br>метод                                 | 0.10                                                                                  | Закрепление<br>отсутствует                                        |
| 252                                             | 264563.84     | 2320840.84 | Аналитический<br>метод                                 | 0.10                                                                                  | Закрепление<br>отсутствует                                        |
| 253                                             | 264558.99     | 2320836.47 | Аналитический<br>метод                                 | 0.10                                                                                  | Закрепление<br>отсутствует                                        |
| 254                                             | 264558.34     | 2320836.67 | Аналитический<br>метод                                 | 0.10                                                                                  | Закрепление<br>отсутствует                                        |
| 255                                             | 264547.92     | 2320845.12 | Аналитический<br>метод                                 | 0.10                                                                                  | Закрепление<br>отсутствует                                        |
| 256                                             | 264528.46     | 2320860.91 | Аналитический<br>метод                                 | 0.10                                                                                  | Закрепление<br>отсутствует                                        |
| 257                                             | 264527.74     | 2320861.50 | Аналитический<br>метод                                 | 0.10                                                                                  | Закрепление<br>отсутствует                                        |
| 258                                             | 264529.19     | 2320862.14 | Аналитический<br>метод                                 | 0.10                                                                                  | Закрепление<br>отсутствует                                        |
| 259                                             | 264511.56     | 2320898.13 | Аналитический<br>метод                                 | 0.10                                                                                  | Закрепление<br>отсутствует                                        |
| 260                                             | 264407.31     | 2320851.86 | Аналитический<br>метод                                 | 0.10                                                                                  | Закрепление<br>отсутствует                                        |
| 261                                             | 264386.25     | 2320842.51 | Аналитический<br>метод                                 | 0.10                                                                                  | Закрепление<br>отсутствует                                        |
| 262                                             | 264375.83     | 2320837.89 | Аналитический<br>метод                                 | 0.10                                                                                  | Закрепление<br>отсутствует                                        |
| 263                                             | 264291.24     | 2320760.63 | Аналитический<br>метод                                 | 0.10                                                                                  | Закрепление<br>отсутствует                                        |
| 264                                             | 264054.58     | 2320615.17 | Аналитический<br>метод                                 | 0.10                                                                                  | Закрепление<br>отсутствует                                        |
| 265                                             | 263837.59     | 2320482.52 | Аналитический<br>метод                                 | 0.10                                                                                  | Закрепление<br>отсутствует                                        |
| 266                                             | 263815.42     | 2320468.97 | Аналитический<br>метод                                 | 0.10                                                                                  | Закрепление<br>отсутствует                                        |
| 267                                             | 263806.53     | 2320463.54 | Аналитический<br>метод                                 | 0.10                                                                                  | Закрепление<br>отсутствует                                        |
| 268                                             | 263792.03     | 2320454.67 | Аналитический<br>метод                                 | 0.10                                                                                  | Закрепление<br>отсутствует                                        |
| 269                                             | 263750.56     | 2320429.32 | Аналитический<br>метод                                 | 0.10                                                                                  | Закрепление<br>отсутствует                                        |
| 270                                             | 263575.72     | 2320322.44 | Аналитический<br>метод                                 | 0.10                                                                                  | Закрепление<br>отсутствует                                        |
| 271                                             | 263333.82     | 2320174.56 | Аналитический<br>метод                                 | 0.10                                                                                  | Закрепление<br>отсутствует                                        |
| 272                                             | 263270.94     | 2320136.21 | Аналитический<br>метод                                 | 0.10                                                                                  | Закрепление<br>отсутствует                                        |
|                                                 |               |            |                                                        |                                                                                       |                                                                   |

| 2. Сведения о характерных точках границ объекта |               |            |                                                        |                                                                                       |                                                                   |
|-------------------------------------------------|---------------|------------|--------------------------------------------------------|---------------------------------------------------------------------------------------|-------------------------------------------------------------------|
| Обозначение<br>характерных точек<br>границ      | Координаты, м |            | Метод<br>определения<br>координат<br>характерной точки | Средняя<br>квадратическая<br>погрешность<br>положения<br>характерной<br>точки (Mt), м | Описание<br>обозначения<br>точки на<br>местности (при<br>наличии) |
|                                                 | X             | Y          |                                                        |                                                                                       |                                                                   |
| 1                                               | 2             | 3          | 4                                                      | 5                                                                                     | 6                                                                 |
| 273                                             | 263133.22     | 2320052.22 | Аналитический<br>метод                                 | 0.10                                                                                  | Закрепление<br>отсутствует                                        |
| 274                                             | 263111.39     | 2320038.91 | Аналитический<br>метод                                 | 0.10                                                                                  | Закрепление<br>отсутствует                                        |
| 275                                             | 263094.05     | 2320028.53 | Аналитический<br>метод                                 | 0.10                                                                                  | Закрепление<br>отсутствует                                        |
| 276                                             | 263084.24     | 2320022.65 | Аналитический<br>метод                                 | 0.10                                                                                  | Закрепление<br>отсутствует                                        |
| 277                                             | 263005.71     | 2319975.61 | Аналитический<br>метод                                 | 0.10                                                                                  | Закрепление<br>отсутствует                                        |
| 278                                             | 262976.63     | 2319956.62 | Аналитический<br>метод                                 | 0.10                                                                                  | Закрепление<br>отсутствует                                        |
| 279                                             | 262947.28     | 2319937.44 | Аналитический<br>метод                                 | 0.10                                                                                  | Закрепление<br>отсутствует                                        |
| 280                                             | 262943.66     | 2319935.08 | Аналитический<br>метод                                 | 0.10                                                                                  | Закрепление<br>отсутствует                                        |
| 281                                             | 262807.15     | 2319846.19 | Аналитический<br>метод                                 | 0.10                                                                                  | Закрепление<br>отсутствует                                        |
| 282                                             | 262690.83     | 2319770.91 | Аналитический<br>метод                                 | 0.10                                                                                  | Закрепление<br>отсутствует                                        |
| 283                                             | 262554.51     | 2319682.77 | Аналитический<br>метод                                 | 0.10                                                                                  | Закрепление<br>отсутствует                                        |
| 284                                             | 262433.95     | 2319604.72 | Аналитический<br>метод                                 | 0.10                                                                                  | Закрепление<br>отсутствует                                        |
| 285                                             | 262430.62     | 2319602.57 | Аналитический<br>метод                                 | 0.10                                                                                  | Закрепление<br>отсутствует                                        |
| 286                                             | 262358.13     | 2319555.64 | Аналитический<br>метод                                 | 0.10                                                                                  | Закрепление<br>отсутствует                                        |
| 287                                             | 262309.69     | 2319524.72 | Аналитический<br>метод                                 | 0.10                                                                                  | Закрепление<br>отсутствует                                        |
| 288                                             | 262294.43     | 2319514.98 | Аналитический<br>метод                                 | 0.10                                                                                  | Закрепление<br>отсутствует                                        |
| 289                                             | 262267.23     | 2319497.61 | Аналитический<br>метод                                 | 0.10                                                                                  | Закрепление<br>отсутствует                                        |
| 290                                             | 262131.95     | 2319375.03 | Аналитический<br>метод                                 | 0.10                                                                                  | Закрепление<br>отсутствует                                        |
| 291                                             | 261927.28     | 2319191.21 | Аналитический<br>метод                                 | 0.10                                                                                  | Закрепление<br>отсутствует                                        |
| 292                                             | 261711.44     | 2318998.51 | Аналитический<br>метод                                 | 0.10                                                                                  | Закрепление<br>отсутствует                                        |
| 293                                             | 261634.44     | 2318934.32 | Аналитический<br>метод                                 | 0.10                                                                                  | Закрепление<br>отсутствует                                        |
| 294                                             | 261660.07     | 2318903.60 | Аналитический<br>метод                                 | 0.10                                                                                  | Закрепление<br>отсутствует                                        |
| 295                                             | 261662.01     | 2318905.22 | Аналитический<br>метод                                 | 0.10                                                                                  | Закрепление<br>отсутствует                                        |
| 296                                             | 261680.13     | 2318885.01 | Аналитический<br>метод                                 | 0.10                                                                                  | Закрепление<br>отсутствует                                        |
| 297                                             | 261696.92     | 2318866.28 | Аналитический<br>метод                                 | 0.10                                                                                  | Закрепление<br>отсутствует                                        |
|                                                 |               |            |                                                        |                                                                                       |                                                                   |

| 2. Сведения о характерных точках границ объекта |               |            |                                                        |                                                                                       |                                                                   |
|-------------------------------------------------|---------------|------------|--------------------------------------------------------|---------------------------------------------------------------------------------------|-------------------------------------------------------------------|
| Обозначение<br>характерных точек<br>границ      | Координаты, м |            | Метод<br>определения<br>координат<br>характерной точки | Средняя<br>квадратическая<br>погрешность<br>положения<br>характерной<br>точки (Mt), м | Описание<br>обозначения<br>точки на<br>местности (при<br>наличии) |
|                                                 | X             | Y          |                                                        |                                                                                       |                                                                   |
| 1                                               | 2             | 3          | 4                                                      | 5                                                                                     | 6                                                                 |
| 298                                             | 261705.14     | 2318857.11 | Аналитический<br>метод                                 | 0.10                                                                                  | Закрепление<br>отсутствует                                        |
| 299                                             | 261744.95     | 2318812.70 | Аналитический<br>метод                                 | 0.10                                                                                  | Закрепление<br>отсутствует                                        |
| 300                                             | 261740.28     | 2318808.52 | Аналитический<br>метод                                 | 0.10                                                                                  | Закрепление<br>отсутствует                                        |
| 301                                             | 261712.61     | 2318783.73 | Аналитический<br>метод                                 | 0.10                                                                                  | Закрепление<br>отсутствует                                        |
| 302                                             | 261741.90     | 2318757.18 | Аналитический<br>метод                                 | 0.10                                                                                  | Закрепление<br>отсутствует                                        |
| 303                                             | 261821.85     | 2318684.73 | Аналитический<br>метод                                 | 0.10                                                                                  | Закрепление<br>отсутствует                                        |
| 304                                             | 261852.49     | 2318641.31 | Аналитический<br>метод                                 | 0.10                                                                                  | Закрепление<br>отсутствует                                        |
| 305                                             | 261876.88     | 2318599.75 | Аналитический<br>метод                                 | 0.10                                                                                  | Закрепление<br>отсутствует                                        |
| 306                                             | 261925.88     | 2318516.27 | Аналитический<br>метод                                 | 0.10                                                                                  | Закрепление<br>отсутствует                                        |
| 307                                             | 261966.69     | 2318474.95 | Аналитический<br>метод                                 | 0.10                                                                                  | Закрепление<br>отсутствует                                        |
| 308                                             | 262010.27     | 2318442.90 | Аналитический<br>метод                                 | 0.10                                                                                  | Закрепление<br>отсутствует                                        |
| 309                                             | 262047.68     | 2318419.86 | Аналитический<br>метод                                 | 0.10                                                                                  | Закрепление<br>отсутствует                                        |
| 310                                             | 262276.95     | 2318328.19 | Аналитический<br>метод                                 | 0.10                                                                                  | Закрепление<br>отсутствует                                        |
| 311                                             | 262293.27     | 2318318.50 | Аналитический<br>метод                                 | 0.10                                                                                  | Закрепление<br>отсутствует                                        |
| 312                                             | 262293.32     | 2318318.47 | Аналитический<br>метод                                 | 0.10                                                                                  | Закрепление<br>отсутствует                                        |
| 313                                             | 262463.55     | 2318217.37 | Аналитический<br>метод                                 | 0.10                                                                                  | Закрепление<br>отсутствует                                        |
| 314                                             | 262337.25     | 2318011.11 | Аналитический<br>метод                                 | 0.10                                                                                  | Закрепление<br>отсутствует                                        |
| 315                                             | 262144.15     | 2317654.94 | Аналитический<br>метод                                 | 0.10                                                                                  | Закрепление<br>отсутствует                                        |
| 316                                             | 262181.00     | 2317523.42 | Аналитический<br>метод                                 | 0.10                                                                                  | Закрепление<br>отсутствует                                        |
| 317                                             | 262232.74     | 2317316.83 | Аналитический<br>метод                                 | 0.10                                                                                  | Закрепление<br>отсутствует                                        |
| 318                                             | 262233.46     | 2317313.97 | Аналитический<br>метод                                 | 0.10                                                                                  | Закрепление<br>отсутствует                                        |
| 319                                             | 262235.96     | 2317303.97 | Аналитический<br>метод                                 | 0.10                                                                                  | Закрепление<br>отсутствует                                        |
| 320                                             | 262252.62     | 2317230.25 | Аналитический<br>метод                                 | 0.10                                                                                  | Закрепление<br>отсутствует                                        |
| 321                                             | 262257.17     | 2317210.14 | Аналитический<br>метод                                 | 0.10                                                                                  | Закрепление<br>отсутствует                                        |
| 322                                             | 262299.14     | 2317164.13 | Аналитический<br>метод                                 | 0.10                                                                                  | Закрепление<br>отсутствует                                        |
|                                                 |               |            |                                                        |                                                                                       |                                                                   |

| 2. Сведения о характерных точках границ объекта |               |            |                                                        |                                                                                       |                                                                   |
|-------------------------------------------------|---------------|------------|--------------------------------------------------------|---------------------------------------------------------------------------------------|-------------------------------------------------------------------|
| Обозначение<br>характерных точек<br>границ      | Координаты, м |            | Метод<br>определения<br>координат<br>характерной точки | Средняя<br>квадратическая<br>погрешность<br>положения<br>характерной<br>точки (Mt), м | Описание<br>обозначения<br>точки на<br>местности (при<br>наличии) |
|                                                 | X             | Y          |                                                        |                                                                                       |                                                                   |
| 1                                               | 2             | 3          | 4                                                      | 5                                                                                     | 6                                                                 |
| 323                                             | 262297.86     | 2317162.46 | Аналитический<br>метод                                 | 0.10                                                                                  | Закрепление<br>отсутствует                                        |
| 324                                             | 262281.21     | 2317140.76 | Аналитический<br>метод                                 | 0.10                                                                                  | Закрепление<br>отсутствует                                        |
| 325                                             | 262275.21     | 2317132.94 | Аналитический<br>метод                                 | 0.10                                                                                  | Закрепление<br>отсутствует                                        |
| 326                                             | 262290.10     | 2317075.09 | Аналитический<br>метод                                 | 0.10                                                                                  | Закрепление<br>отсутствует                                        |
| 327                                             | 262304.98     | 2317017.23 | Аналитический<br>метод                                 | 0.10                                                                                  | Закрепление<br>отсутствует                                        |
| 328                                             | 262335.89     | 2317004.51 | Аналитический<br>метод                                 | 0.10                                                                                  | Закрепление<br>отсутствует                                        |
| 329                                             | 262363.38     | 2316983.76 | Аналитический<br>метод                                 | 0.10                                                                                  | Закрепление<br>отсутствует                                        |
| 330                                             | 262383.84     | 2316964.74 | Аналитический<br>метод                                 | 0.10                                                                                  | Закрепление<br>отсутствует                                        |
| 331                                             | 262385.64     | 2316963.32 | Аналитический<br>метод                                 | 0.10                                                                                  | Закрепление<br>отсутствует                                        |
| 332                                             | 262400.85     | 2316947.68 | Аналитический<br>метод                                 | 0.10                                                                                  | Закрепление<br>отсутствует                                        |
| 333                                             | 262418.37     | 2316928.21 | Аналитический<br>метод                                 | 0.10                                                                                  | Закрепление<br>отсутствует                                        |
| 334                                             | 262429.72     | 2316907.45 | Аналитический<br>метод                                 | 0.10                                                                                  | Закрепление<br>отсутствует                                        |
| 335                                             | 262444.76     | 2316885.42 | Аналитический<br>метод                                 | 0.10                                                                                  | Закрепление<br>отсутствует                                        |
| 336                                             | 262452.78     | 2316862.60 | Аналитический<br>метод                                 | 0.10                                                                                  | Закрепление<br>отсутствует                                        |
| 337                                             | 262452.78     | 2316862.59 | Аналитический<br>метод                                 | 0.10                                                                                  | Закрепление<br>отсутствует                                        |
| 338                                             | 262502.68     | 2316720.59 | Аналитический<br>метод                                 | 0.10                                                                                  | Закрепление<br>отсутствует                                        |
| 339                                             | 262535.40     | 2316627.46 | Аналитический<br>метод                                 | 0.10                                                                                  | Закрепление<br>отсутствует                                        |
| 340                                             | 262538.99     | 2316617.26 | Аналитический<br>метод                                 | 0.10                                                                                  | Закрепление<br>отсутствует                                        |
| 341                                             | 262540.39     | 2316615.70 | Аналитический<br>метод                                 | 0.10                                                                                  | Закрепление<br>отсутствует                                        |
| 342                                             | 262547.43     | 2316607.89 | Аналитический<br>метод                                 | 0.10                                                                                  | Закрепление<br>отсутствует                                        |
| 343                                             | 262548.92     | 2316609.23 | Аналитический<br>метод                                 | 0.10                                                                                  | Закрепление<br>отсутствует                                        |
| 344                                             | 262541.88     | 2316617.04 | Аналитический<br>метод                                 | 0.10                                                                                  | Закрепление<br>отсутствует                                        |
| 345                                             | 262540.74     | 2316618.31 | Аналитический<br>метод                                 | 0.10                                                                                  | Закрепление<br>отсутствует                                        |
| 346                                             | 262537.01     | 2316628.93 | Аналитический<br>метод                                 | 0.10                                                                                  | Закрепление<br>отсутствует                                        |
| 347                                             | 262531.77     | 2316643.83 | Аналитический<br>метод                                 | 0.10                                                                                  | Закрепление<br>отсутствует                                        |
|                                                 |               |            |                                                        |                                                                                       |                                                                   |

| 2. Сведения о характерных точках границ объекта |               |            |                                                        |                                                                                       |                                                                   |
|-------------------------------------------------|---------------|------------|--------------------------------------------------------|---------------------------------------------------------------------------------------|-------------------------------------------------------------------|
| Обозначение<br>характерных точек<br>границ      | Координаты, м |            | Метод<br>определения<br>координат<br>характерной точки | Средняя<br>квадратическая<br>погрешность<br>положения<br>характерной<br>точки (Mt), м | Описание<br>обозначения<br>точки на<br>местности (при<br>наличии) |
|                                                 | X             | Y          |                                                        |                                                                                       |                                                                   |
| 1                                               | 2             | 3          | 4                                                      | 5                                                                                     | 6                                                                 |
| 348                                             | 262541.47     | 2316633.03 | Аналитический<br>метод                                 | 0.10                                                                                  | Закрепление<br>отсутствует                                        |
| 349                                             | 262549.59     | 2316623.99 | Аналитический<br>метод                                 | 0.10                                                                                  | Закрепление<br>отсутствует                                        |
| 350                                             | 262556.63     | 2316616.18 | Аналитический<br>метод                                 | 0.10                                                                                  | Закрепление<br>отсутствует                                        |
| 351                                             | 262558.12     | 2316617.51 | Аналитический<br>метод                                 | 0.10                                                                                  | Закрепление<br>отсутствует                                        |
| 352                                             | 262551.08     | 2316625.33 | Аналитический<br>метод                                 | 0.10                                                                                  | Закрепление<br>отсутствует                                        |
| 353                                             | 262542.95     | 2316634.38 | Аналитический<br>метод                                 | 0.10                                                                                  | Закрепление<br>отсутствует                                        |
| 354                                             | 262531.79     | 2316646.80 | Аналитический<br>метод                                 | 0.10                                                                                  | Закрепление<br>отсутствует                                        |
| 355                                             | 262505.15     | 2316722.59 | Аналитический<br>метод                                 | 0.10                                                                                  | Закрепление<br>отсутствует                                        |
| 356                                             | 262457.66     | 2316857.75 | Аналитический<br>метод                                 | 0.10                                                                                  | Закрепление<br>отсутствует                                        |
| 357                                             | 262447.45     | 2316886.79 | Аналитический<br>метод                                 | 0.10                                                                                  | Закрепление<br>отсутствует                                        |
| 358                                             | 262432.28     | 2316909.02 | Аналитический<br>метод                                 | 0.10                                                                                  | Закрепление<br>отсутствует                                        |
| 359                                             | 262420.84     | 2316929.96 | Аналитический<br>метод                                 | 0.10                                                                                  | Закрепление<br>отсутствует                                        |
| 360                                             | 262403.04     | 2316949.73 | Аналитический<br>метод                                 | 0.10                                                                                  | Закрепление<br>отсутствует                                        |
| 361                                             | 262387.65     | 2316965.54 | Аналитический<br>метод                                 | 0.10                                                                                  | Закрепление<br>отсутствует                                        |
| 362                                             | 262385.80     | 2316967.02 | Аналитический<br>метод                                 | 0.10                                                                                  | Закрепление<br>отсутствует                                        |
| 363                                             | 262365.31     | 2316986.06 | Аналитический<br>метод                                 | 0.10                                                                                  | Закрепление<br>отсутствует                                        |
| 364                                             | 262337.39     | 2317007.14 | Аналитический<br>метод                                 | 0.10                                                                                  | Закрепление<br>отсутствует                                        |
| 365                                             | 262307.51     | 2317019.43 | Аналитический<br>метод                                 | 0.10                                                                                  | Закрепление<br>отсутствует                                        |
| 366                                             | 262293.00     | 2317075.85 | Аналитический<br>метод                                 | 0.10                                                                                  | Закрепление<br>отсутствует                                        |
| 367                                             | 262278.48     | 2317132.27 | Аналитический<br>метод                                 | 0.10                                                                                  | Закрепление<br>отсутствует                                        |
| 368                                             | 262283.52     | 2317138.84 | Аналитический<br>метод                                 | 0.10                                                                                  | Закрепление<br>отсутствует                                        |
| 369                                             | 262300.17     | 2317160.54 | Аналитический<br>метод                                 | 0.10                                                                                  | Закрепление<br>отсутствует                                        |
| 370                                             | 262303.05     | 2317164.29 | Аналитический<br>метод                                 | 0.10                                                                                  | Закрепление<br>отсутствует                                        |
| 371                                             | 262259.92     | 2317211.58 | Аналитический<br>метод                                 | 0.10                                                                                  | Закрепление<br>отсутствует                                        |
| 372                                             | 262256.70     | 2317225.78 | Аналитический<br>метод                                 | 0.10                                                                                  | Закрепление<br>отсутствует                                        |
|                                                 |               |            |                                                        |                                                                                       |                                                                   |



| 2. Сведения о характерных точках границ объекта |               |            |                                                        |                                                                                       |                                                                   |
|-------------------------------------------------|---------------|------------|--------------------------------------------------------|---------------------------------------------------------------------------------------|-------------------------------------------------------------------|
| Обозначение<br>характерных точек<br>границ      | Координаты, м |            | Метод<br>определения<br>координат<br>характерной точки | Средняя<br>квадратическая<br>погрешность<br>положения<br>характерной<br>точки (Mt), м | Описание<br>обозначения<br>точки на<br>местности (при<br>наличии) |
|                                                 | X             | Y          |                                                        |                                                                                       |                                                                   |
| 1                                               | 2             | 3          | 4                                                      | 5                                                                                     | 6                                                                 |
| 373                                             | 262238.89     | 2317304.60 | Аналитический<br>метод                                 | 0.10                                                                                  | Закрепление<br>отсутствует                                        |
| 374                                             | 262238.89     | 2317304.62 | Аналитический<br>метод                                 | 0.10                                                                                  | Закрепление<br>отсутствует                                        |
| 375                                             | 262233.44     | 2317326.38 | Аналитический<br>метод                                 | 0.10                                                                                  | Закрепление<br>отсутствует                                        |
| 376                                             | 262183.90     | 2317524.19 | Аналитический<br>метод                                 | 0.10                                                                                  | Закрепление<br>отсутствует                                        |
| 377                                             | 262147.37     | 2317654.58 | Аналитический<br>метод                                 | 0.10                                                                                  | Закрепление<br>отсутствует                                        |
| 378                                             | 262339.85     | 2318009.61 | Аналитический<br>метод                                 | 0.10                                                                                  | Закрепление<br>отсутствует                                        |
| 379                                             | 262467.70     | 2318218.40 | Аналитический<br>метод                                 | 0.10                                                                                  | Закрепление<br>отсутствует                                        |
| 380                                             | 262315.04     | 2318309.06 | Аналитический<br>метод                                 | 0.10                                                                                  | Закрепление<br>отсутствует                                        |
| 381                                             | 262294.80     | 2318321.08 | Аналитический<br>метод                                 | 0.10                                                                                  | Закрепление<br>отсутствует                                        |
| 382                                             | 262278.28     | 2318330.89 | Аналитический<br>метод                                 | 0.10                                                                                  | Закрепление<br>отсутствует                                        |
| 383                                             | 262276.80     | 2318331.48 | Аналитический<br>метод                                 | 0.10                                                                                  | Закрепление<br>отсутствует                                        |
| 384                                             | 262049.03     | 2318422.55 | Аналитический<br>метод                                 | 0.10                                                                                  | Закрепление<br>отсутствует                                        |
| 385                                             | 262011.95     | 2318445.39 | Аналитический<br>метод                                 | 0.10                                                                                  | Закрепление<br>отсутствует                                        |
| 386                                             | 261968.66     | 2318477.23 | Аналитический<br>метод                                 | 0.10                                                                                  | Закрепление<br>отсутствует                                        |
| 387                                             | 261928.28     | 2318518.11 | Аналитический<br>метод                                 | 0.10                                                                                  | Закрепление<br>отсутствует                                        |
| 388                                             | 261879.47     | 2318601.27 | Аналитический<br>метод                                 | 0.10                                                                                  | Закрепление<br>отсутствует                                        |
| 389                                             | 261855.01     | 2318642.94 | Аналитический<br>метод                                 | 0.10                                                                                  | Закрепление<br>отсутствует                                        |
| 390                                             | 261826.33     | 2318683.59 | Аналитический<br>метод                                 | 0.10                                                                                  | Закрепление<br>отсутствует                                        |
| 391                                             | 261824.11     | 2318686.73 | Аналитический<br>метод                                 | 0.10                                                                                  | Закрепление<br>отсутствует                                        |
| 392                                             | 261743.92     | 2318759.41 | Аналитический<br>метод                                 | 0.10                                                                                  | Закрепление<br>отсутствует                                        |
| 393                                             | 261717.09     | 2318783.72 | Аналитический<br>метод                                 | 0.10                                                                                  | Закрепление<br>отсутствует                                        |
| 394                                             | 261742.52     | 2318806.49 | Аналитический<br>метод                                 | 0.10                                                                                  | Закрепление<br>отсутствует                                        |
| 395                                             | 261749.19     | 2318812.46 | Аналитический<br>метод                                 | 0.10                                                                                  | Закрепление<br>отсутствует                                        |
| 396                                             | 261707.39     | 2318859.10 | Аналитический<br>метод                                 | 0.10                                                                                  | Закрепление<br>отсутствует                                        |
| 397                                             | 261699.16     | 2318868.28 | Аналитический<br>метод                                 | 0.10                                                                                  | Закрепление<br>отсутствует                                        |
|                                                 |               |            |                                                        |                                                                                       |                                                                   |

| 2. Сведения о характерных точках границ объекта |               |            |                                                        |                                                                                       |                                                                   |
|-------------------------------------------------|---------------|------------|--------------------------------------------------------|---------------------------------------------------------------------------------------|-------------------------------------------------------------------|
| Обозначение<br>характерных точек<br>границ      | Координаты, м |            | Метод<br>определения<br>координат<br>характерной точки | Средняя<br>квадратическая<br>погрешность<br>положения<br>характерной<br>точки (Mt), м | Описание<br>обозначения<br>точки на<br>местности (при<br>наличии) |
|                                                 | X             | Y          |                                                        |                                                                                       |                                                                   |
| 1                                               | 2             | 3          | 4                                                      | 5                                                                                     | 6                                                                 |
| 398                                             | 261682.36     | 2318887.01 | Аналитический<br>метод                                 | 0.10                                                                                  | Закрепление<br>отсутствует                                        |
| 399                                             | 261664.32     | 2318907.14 | Аналитический<br>метод                                 | 0.10                                                                                  | Закрепление<br>отсутствует                                        |
| 400                                             | 261737.92     | 2318968.53 | Аналитический<br>метод                                 | 0.10                                                                                  | Закрепление<br>отсутствует                                        |
| 401                                             | 261953.09     | 2319162.78 | Аналитический<br>метод                                 | 0.10                                                                                  | Закрепление<br>отсутствует                                        |
| 402                                             | 262157.58     | 2319346.44 | Аналитический<br>метод                                 | 0.10                                                                                  | Закрепление<br>отсутствует                                        |
| 403                                             | 262292.71     | 2319466.76 | Аналитический<br>метод                                 | 0.10                                                                                  | Закрепление<br>отсутствует                                        |
| 404                                             | 262319.17     | 2319484.13 | Аналитический<br>метод                                 | 0.10                                                                                  | Закрепление<br>отсутствует                                        |
| 405                                             | 262335.06     | 2319494.56 | Аналитический<br>метод                                 | 0.10                                                                                  | Закрепление<br>отсутствует                                        |
| 406                                             | 262378.89     | 2319523.33 | Аналитический<br>метод                                 | 0.10                                                                                  | Закрепление<br>отсутствует                                        |
| 407                                             | 262452.80     | 2319571.18 | Аналитический<br>метод                                 | 0.10                                                                                  | Закрепление<br>отсутствует                                        |
| 408                                             | 262456.11     | 2319573.32 | Аналитический<br>метод                                 | 0.10                                                                                  | Закрепление<br>отсутствует                                        |
| 409                                             | 262575.06     | 2319650.33 | Аналитический<br>метод                                 | 0.10                                                                                  | Закрепление<br>отсутствует                                        |
| 410                                             | 262711.36     | 2319738.46 | Аналитический<br>метод                                 | 0.10                                                                                  | Закрепление<br>отсутствует                                        |
| 411                                             | 262827.69     | 2319813.75 | Аналитический<br>метод                                 | 0.10                                                                                  | Закрепление<br>отсутствует                                        |
| 412                                             | 262980.13     | 2319911.60 | Аналитический<br>метод                                 | 0.10                                                                                  | Закрепление<br>отсутствует                                        |
| 413                                             | 262983.83     | 2319913.98 | Аналитический<br>метод                                 | 0.10                                                                                  | Закрепление<br>отсутствует                                        |
| 414                                             | 262995.61     | 2319921.56 | Аналитический<br>метод                                 | 0.10                                                                                  | Закрепление<br>отсутствует                                        |
| 415                                             | 263026.88     | 2319941.69 | Аналитический<br>метод                                 | 0.10                                                                                  | Закрепление<br>отсутствует                                        |
| 416                                             | 263071.64     | 2319969.30 | Аналитический<br>метод                                 | 0.10                                                                                  | Закрепление<br>отсутствует                                        |
| 417                                             | 263085.35     | 2319977.75 | Аналитический<br>метод                                 | 0.10                                                                                  | Закрепление<br>отсутствует                                        |
| 418                                             | 263115.74     | 2319996.49 | Аналитический<br>метод                                 | 0.10                                                                                  | Закрепление<br>отсутствует                                        |
| 419                                             | 263131.22     | 2320006.03 | Аналитический<br>метод                                 | 0.10                                                                                  | Закрепление<br>отсутствует                                        |
| 420                                             | 263140.30     | 2320011.57 | Аналитический<br>метод                                 | 0.10                                                                                  | Закрепление<br>отсутствует                                        |
| 421                                             | 263265.12     | 2320087.69 | Аналитический<br>метод                                 | 0.10                                                                                  | Закрепление<br>отсутствует                                        |
| 422                                             | 263353.47     | 2320141.57 | Аналитический<br>метод                                 | 0.10                                                                                  | Закрепление<br>отсутствует                                        |
|                                                 |               |            |                                                        |                                                                                       |                                                                   |

| 2. Сведения о характерных точках границ объекта |               |            |                                                        |                                                                                       |                                                                   |
|-------------------------------------------------|---------------|------------|--------------------------------------------------------|---------------------------------------------------------------------------------------|-------------------------------------------------------------------|
| Обозначение<br>характерных точек<br>границ      | Координаты, м |            | Метод<br>определения<br>координат<br>характерной точки | Средняя<br>квадратическая<br>погрешность<br>положения<br>характерной<br>точки (Mt), м | Описание<br>обозначения<br>точки на<br>местности (при<br>наличии) |
|                                                 | X             | Y          |                                                        |                                                                                       |                                                                   |
| 1                                               | 2             | 3          | 4                                                      | 5                                                                                     | 6                                                                 |
| 423                                             | 263595.49     | 2320289.52 | Аналитический<br>метод                                 | 0.10                                                                                  | Закрепление<br>отсутствует                                        |
| 424                                             | 263755.68     | 2320387.45 | Аналитический<br>метод                                 | 0.10                                                                                  | Закрепление<br>отсутствует                                        |
| 425                                             | 263814.72     | 2320423.54 | Аналитический<br>метод                                 | 0.10                                                                                  | Закрепление<br>отсутствует                                        |
| 426                                             | 263835.30     | 2320436.12 | Аналитический<br>метод                                 | 0.10                                                                                  | Закрепление<br>отсутствует                                        |
| 427                                             | 263852.89     | 2320446.87 | Аналитический<br>метод                                 | 0.10                                                                                  | Закрепление<br>отсутствует                                        |
| 428                                             | 263857.04     | 2320449.41 | Аналитический<br>метод                                 | 0.10                                                                                  | Закрепление<br>отсутствует                                        |
| 429                                             | 263868.76     | 2320456.57 | Аналитический<br>метод                                 | 0.10                                                                                  | Закрепление<br>отсутствует                                        |
| 430                                             | 263890.94     | 2320470.13 | Аналитический<br>метод                                 | 0.10                                                                                  | Закрепление<br>отсутствует                                        |
| 431                                             | 264074.36     | 2320582.26 | Аналитический<br>метод                                 | 0.10                                                                                  | Закрепление<br>отсутствует                                        |
| 432                                             | 264316.44     | 2320729.49 | Аналитический<br>метод                                 | 0.10                                                                                  | Закрепление<br>отсутствует                                        |
| 433                                             | 264398.74     | 2320804.68 | Аналитический<br>метод                                 | 0.10                                                                                  | Закрепление<br>отсутствует                                        |
| 434                                             | 264420.77     | 2320814.39 | Аналитический<br>метод                                 | 0.10                                                                                  | Закрепление<br>отсутствует                                        |
| 435                                             | 264439.83     | 2320822.78 | Аналитический<br>метод                                 | 0.10                                                                                  | Закрепление<br>отсутствует                                        |
| 436                                             | 264524.65     | 2320860.14 | Аналитический<br>метод                                 | 0.10                                                                                  | Закрепление<br>отсутствует                                        |
| 437                                             | 264526.07     | 2320858.99 | Аналитический<br>метод                                 | 0.10                                                                                  | Закрепление<br>отсутствует                                        |
| 438                                             | 264545.54     | 2320843.19 | Аналитический<br>метод                                 | 0.10                                                                                  | Закрепление<br>отсутствует                                        |
| 439                                             | 264556.90     | 2320833.98 | Аналитический<br>метод                                 | 0.10                                                                                  | Закрепление<br>отсутствует                                        |
| 440                                             | 264559.73     | 2320833.10 | Аналитический<br>метод                                 | 0.10                                                                                  | Закрепление<br>отсутствует                                        |
| 441                                             | 264565.80     | 2320838.57 | Аналитический<br>метод                                 | 0.10                                                                                  | Закрепление<br>отсутствует                                        |
| 442                                             | 264580.42     | 2320851.67 | Аналитический<br>метод                                 | 0.10                                                                                  | Закрепление<br>отсутствует                                        |
| 443                                             | 264611.05     | 2320879.13 | Аналитический<br>метод                                 | 0.10                                                                                  | Закрепление<br>отсутствует                                        |
| 444                                             | 264615.18     | 2320882.83 | Аналитический<br>метод                                 | 0.10                                                                                  | Закрепление<br>отсутствует                                        |
| 445                                             | 264630.32     | 2320896.39 | Аналитический<br>метод                                 | 0.10                                                                                  | Закрепление<br>отсутствует                                        |
| 446                                             | 264671.75     | 2320933.53 | Аналитический<br>метод                                 | 0.10                                                                                  | Закрепление<br>отсутствует                                        |
| 447                                             | 264764.36     | 2321019.81 | Аналитический<br>метод                                 | 0.10                                                                                  | Закрепление<br>отсутствует                                        |
|                                                 |               |            |                                                        |                                                                                       |                                                                   |

| 2. Сведения о характерных точках границ объекта |               |            |                                                        |                                                                                       |                                                                   |
|-------------------------------------------------|---------------|------------|--------------------------------------------------------|---------------------------------------------------------------------------------------|-------------------------------------------------------------------|
| Обозначение<br>характерных точек<br>границ      | Координаты, м |            | Метод<br>определения<br>координат<br>характерной точки | Средняя<br>квадратическая<br>погрешность<br>положения<br>характерной<br>точки (Mt), м | Описание<br>обозначения<br>точки на<br>местности (при<br>наличии) |
|                                                 | X             | Y          |                                                        |                                                                                       |                                                                   |
| 1                                               | 2             | 3          | 4                                                      | 5                                                                                     | 6                                                                 |
| 448                                             | 264849.95     | 2321094.94 | Аналитический<br>метод                                 | 0.10                                                                                  | Закрепление<br>отсутствует                                        |
| 449                                             | 264884.53     | 2321128.04 | Аналитический<br>метод                                 | 0.10                                                                                  | Закрепление<br>отсутствует                                        |
| 450                                             | 264884.88     | 2321128.38 | Аналитический<br>метод                                 | 0.10                                                                                  | Закрепление<br>отсутствует                                        |
| 451                                             | 264921.36     | 2321164.01 | Аналитический<br>метод                                 | 0.10                                                                                  | Закрепление<br>отсутствует                                        |
| 452                                             | 264935.26     | 2321184.08 | Аналитический<br>метод                                 | 0.10                                                                                  | Закрепление<br>отсутствует                                        |
| 453                                             | 264978.00     | 2321245.78 | Аналитический<br>метод                                 | 0.10                                                                                  | Закрепление<br>отсутствует                                        |
| 454                                             | 264978.88     | 2321247.05 | Аналитический<br>метод                                 | 0.10                                                                                  | Закрепление<br>отсутствует                                        |
| 455                                             | 264986.85     | 2321244.11 | Аналитический<br>метод                                 | 0.10                                                                                  | Закрепление<br>отсутствует                                        |
| 456                                             | 265000.33     | 2321265.11 | Аналитический<br>метод                                 | 0.10                                                                                  | Закрепление<br>отсутствует                                        |
| 457                                             | 265070.10     | 2321362.43 | Аналитический<br>метод                                 | 0.10                                                                                  | Закрепление<br>отсутствует                                        |
| 458                                             | 265097.46     | 2321400.58 | Аналитический<br>метод                                 | 0.10                                                                                  | Закрепление<br>отсутствует                                        |
| 459                                             | 265293.98     | 2321671.03 | Аналитический<br>метод                                 | 0.10                                                                                  | Закрепление<br>отсутствует                                        |
| 460                                             | 265296.50     | 2321678.06 | Аналитический<br>метод                                 | 0.10                                                                                  | Закрепление<br>отсутствует                                        |
| 461                                             | 265303.30     | 2321697.02 | Аналитический<br>метод                                 | 0.10                                                                                  | Закрепление<br>отсутствует                                        |
| 462                                             | 265310.58     | 2321717.33 | Аналитический<br>метод                                 | 0.10                                                                                  | Закрепление<br>отсутствует                                        |
| 463                                             | 265317.23     | 2321716.76 | Аналитический<br>метод                                 | 0.10                                                                                  | Закрепление<br>отсутствует                                        |
| 464                                             | 265344.17     | 2321704.44 | Аналитический<br>метод                                 | 0.10                                                                                  | Закрепление<br>отсутствует                                        |
| 465                                             | 265409.07     | 2321846.24 | Аналитический<br>метод                                 | 0.10                                                                                  | Закрепление<br>отсутствует                                        |
| 466                                             | 265430.56     | 2322071.75 | Аналитический<br>метод                                 | 0.10                                                                                  | Закрепление<br>отсутствует                                        |
| 467                                             | 265489.46     | 2322310.18 | Аналитический<br>метод                                 | 0.10                                                                                  | Закрепление<br>отсутствует                                        |
| 468                                             | 265527.66     | 2322462.74 | Аналитический<br>метод                                 | 0.10                                                                                  | Закрепление<br>отсутствует                                        |
| 469                                             | 265550.33     | 2322553.27 | Аналитический<br>метод                                 | 0.10                                                                                  | Закрепление<br>отсутствует                                        |
| 470                                             | 265608.77     | 2322783.71 | Аналитический<br>метод                                 | 0.10                                                                                  | Закрепление<br>отсутствует                                        |
| 471                                             | 265712.18     | 2322895.78 | Аналитический<br>метод                                 | 0.10                                                                                  | Закрепление<br>отсутствует                                        |
| 472                                             | 265903.65     | 2323101.73 | Аналитический<br>метод                                 | 0.10                                                                                  | Закрепление<br>отсутствует                                        |
|                                                 |               |            |                                                        |                                                                                       |                                                                   |

| 2. Сведения о характерных точках границ объекта |               |            |                                                        |                                                                                       |                                                                   |
|-------------------------------------------------|---------------|------------|--------------------------------------------------------|---------------------------------------------------------------------------------------|-------------------------------------------------------------------|
| Обозначение<br>характерных точек<br>границ      | Координаты, м |            | Метод<br>определения<br>координат<br>характерной точки | Средняя<br>квадратическая<br>погрешность<br>положения<br>характерной<br>точки (Mt), м | Описание<br>обозначения<br>точки на<br>местности (при<br>наличии) |
|                                                 | X             | Y          |                                                        |                                                                                       |                                                                   |
| 1                                               | 2             | 3          | 4                                                      | 5                                                                                     | 6                                                                 |
| 473                                             | 266087.52     | 2323299.52 | Аналитический<br>метод                                 | 0.10                                                                                  | Закрепление<br>отсутствует                                        |
| 474                                             | 266278.54     | 2323504.97 | Аналитический<br>метод                                 | 0.10                                                                                  | Закрепление<br>отсутствует                                        |
| 475                                             | 266343.97     | 2323574.68 | Аналитический<br>метод                                 | 0.10                                                                                  | Закрепление<br>отсутствует                                        |
| 476                                             | 266388.87     | 2323622.51 | Аналитический<br>метод                                 | 0.10                                                                                  | Закрепление<br>отсутствует                                        |
| 477                                             | 266489.00     | 2323730.22 | Аналитический<br>метод                                 | 0.10                                                                                  | Закрепление<br>отсутствует                                        |
| 478                                             | 266525.91     | 2323769.92 | Аналитический<br>метод                                 | 0.10                                                                                  | Закрепление<br>отсутствует                                        |
| 479                                             | 266694.99     | 2323952.94 | Аналитический<br>метод                                 | 0.10                                                                                  | Закрепление<br>отсутствует                                        |
| 480                                             | 266855.77     | 2324125.86 | Аналитический<br>метод                                 | 0.10                                                                                  | Закрепление<br>отсутствует                                        |
| 481                                             | 267025.63     | 2324308.59 | Аналитический<br>метод                                 | 0.10                                                                                  | Закрепление<br>отсутствует                                        |
| 482                                             | 267165.11     | 2324457.46 | Аналитический<br>метод                                 | 0.10                                                                                  | Закрепление<br>отсутствует                                        |
| 483                                             | 267269.19     | 2324566.95 | Аналитический<br>метод                                 | 0.10                                                                                  | Закрепление<br>отсутствует                                        |
| 484                                             | 267400.22     | 2324702.22 | Аналитический<br>метод                                 | 0.10                                                                                  | Закрепление<br>отсутствует                                        |
| 485                                             | 267522.35     | 2324829.35 | Аналитический<br>метод                                 | 0.10                                                                                  | Закрепление<br>отсутствует                                        |
| 486                                             | 267656.20     | 2324944.91 | Аналитический<br>метод                                 | 0.10                                                                                  | Закрепление<br>отсутствует                                        |
| 487                                             | 267855.93     | 2325114.78 | Аналитический<br>метод                                 | 0.10                                                                                  | Закрепление<br>отсутствует                                        |
| 488                                             | 267856.76     | 2325115.48 | Аналитический<br>метод                                 | 0.10                                                                                  | Закрепление<br>отсутствует                                        |
| 489                                             | 267910.38     | 2325153.20 | Аналитический<br>метод                                 | 0.10                                                                                  | Закрепление<br>отсутствует                                        |
| 490                                             | 267961.21     | 2325188.97 | Аналитический<br>метод                                 | 0.10                                                                                  | Закрепление<br>отсутствует                                        |
| 491                                             | 267994.19     | 2325212.17 | Аналитический<br>метод                                 | 0.10                                                                                  | Закрепление<br>отсутствует                                        |
| 492                                             | 268024.84     | 2325233.74 | Аналитический<br>метод                                 | 0.10                                                                                  | Закрепление<br>отсутствует                                        |
| 493                                             | 268040.34     | 2325244.64 | Аналитический<br>метод                                 | 0.10                                                                                  | Закрепление<br>отсутствует                                        |
| 494                                             | 268091.22     | 2325241.35 | Аналитический<br>метод                                 | 0.10                                                                                  | Закрепление<br>отсутствует                                        |
| 495                                             | 268234.05     | 2325232.11 | Аналитический<br>метод                                 | 0.10                                                                                  | Закрепление<br>отсутствует                                        |
| 496                                             | 268546.70     | 2325211.25 | Аналитический<br>метод                                 | 0.10                                                                                  | Закрепление<br>отсутствует                                        |
| 497                                             | 268622.40     | 2325206.21 | Аналитический<br>метод                                 | 0.10                                                                                  | Закрепление<br>отсутствует                                        |
|                                                 |               |            |                                                        |                                                                                       |                                                                   |

| 2. Сведения о характерных точках границ объекта |               |            |                                                        |                                                                                       |                                                                   |
|-------------------------------------------------|---------------|------------|--------------------------------------------------------|---------------------------------------------------------------------------------------|-------------------------------------------------------------------|
| Обозначение<br>характерных точек<br>границ      | Координаты, м |            | Метод<br>определения<br>координат<br>характерной точки | Средняя<br>квадратическая<br>погрешность<br>положения<br>характерной<br>точки (Mt), м | Описание<br>обозначения<br>точки на<br>местности (при<br>наличии) |
|                                                 | X             | Y          |                                                        |                                                                                       |                                                                   |
| 1                                               | 2             | 3          | 4                                                      | 5                                                                                     | 6                                                                 |
| 498                                             | 268628.27     | 2325205.82 | Аналитический<br>метод                                 | 0.10                                                                                  | Закрепление<br>отсутствует                                        |
| 499                                             | 268712.44     | 2325200.21 | Аналитический<br>метод                                 | 0.10                                                                                  | Закрепление<br>отсутствует                                        |
| 500                                             | 268764.06     | 2325196.67 | Аналитический<br>метод                                 | 0.10                                                                                  | Закрепление<br>отсутствует                                        |
| 501                                             | 268816.32     | 2325193.09 | Аналитический<br>метод                                 | 0.10                                                                                  | Закрепление<br>отсутствует                                        |
| 502                                             | 268828.33     | 2325192.27 | Аналитический<br>метод                                 | 0.10                                                                                  | Закрепление<br>отсутствует                                        |
| 503                                             | 269011.47     | 2325179.72 | Аналитический<br>метод                                 | 0.10                                                                                  | Закрепление<br>отсутствует                                        |
| 504                                             | 269083.40     | 2325225.21 | Аналитический<br>метод                                 | 0.10                                                                                  | Закрепление<br>отсутствует                                        |
| 505                                             | 269131.27     | 2325255.48 | Аналитический<br>метод                                 | 0.10                                                                                  | Закрепление<br>отсутствует                                        |
| 506                                             | 269144.77     | 2325264.02 | Аналитический<br>метод                                 | 0.10                                                                                  | Закрепление<br>отсутствует                                        |
| 507                                             | 269211.15     | 2325306.00 | Аналитический<br>метод                                 | 0.10                                                                                  | Закрепление<br>отсутствует                                        |
| 508                                             | 269240.14     | 2325324.36 | Аналитический<br>метод                                 | 0.10                                                                                  | Закрепление<br>отсутствует                                        |
| 509                                             | 269270.45     | 2325343.56 | Аналитический<br>метод                                 | 0.10                                                                                  | Закрепление<br>отсутствует                                        |
| 510                                             | 269285.33     | 2325352.99 | Аналитический<br>метод                                 | 0.10                                                                                  | Закрепление<br>отсутствует                                        |
| 511                                             | 269338.32     | 2325386.55 | Аналитический<br>метод                                 | 0.10                                                                                  | Закрепление<br>отсутствует                                        |
| 512                                             | 269444.80     | 2325453.99 | Аналитический<br>метод                                 | 0.10                                                                                  | Закрепление<br>отсутствует                                        |
| 513                                             | 269488.23     | 2325481.50 | Аналитический<br>метод                                 | 0.10                                                                                  | Закрепление<br>отсутствует                                        |
| 514                                             | 269518.54     | 2325489.52 | Аналитический<br>метод                                 | 0.10                                                                                  | Закрепление<br>отсутствует                                        |
| 515                                             | 269758.99     | 2325553.14 | Аналитический<br>метод                                 | 0.10                                                                                  | Закрепление<br>отсутствует                                        |
| 516                                             | 269950.08     | 2325603.39 | Аналитический<br>метод                                 | 0.10                                                                                  | Закрепление<br>отсутствует                                        |
| 517                                             | 270007.72     | 2325618.55 | Аналитический<br>метод                                 | 0.10                                                                                  | Закрепление<br>отсутствует                                        |
| 518                                             | 270049.25     | 2325629.47 | Аналитический<br>метод                                 | 0.10                                                                                  | Закрепление<br>отсутствует                                        |
| 519                                             | 270350.02     | 2325708.63 | Аналитический<br>метод                                 | 0.10                                                                                  | Закрепление<br>отсутствует                                        |
| 520                                             | 270362.05     | 2325761.38 | Аналитический<br>метод                                 | 0.10                                                                                  | Закрепление<br>отсутствует                                        |
| 521                                             | 270369.19     | 2325792.73 | Аналитический<br>метод                                 | 0.10                                                                                  | Закрепление<br>отсутствует                                        |
| 522                                             | 270369.99     | 2325796.25 | Аналитический<br>метод                                 | 0.10                                                                                  | Закрепление<br>отсутствует                                        |
|                                                 |               |            |                                                        |                                                                                       |                                                                   |

| 2. Сведения о характерных точках границ объекта |               |            |                                                        |                                                                                       |                                                                   |
|-------------------------------------------------|---------------|------------|--------------------------------------------------------|---------------------------------------------------------------------------------------|-------------------------------------------------------------------|
| Обозначение<br>характерных точек<br>границ      | Координаты, м |            | Метод<br>определения<br>координат<br>характерной точки | Средняя<br>квадратическая<br>погрешность<br>положения<br>характерной<br>точки (Mt), м | Описание<br>обозначения<br>точки на<br>местности (при<br>наличии) |
|                                                 | X             | Y          |                                                        |                                                                                       |                                                                   |
| 1                                               | 2             | 3          | 4                                                      | 5                                                                                     | 6                                                                 |
| 523                                             | 270375.84     | 2325821.87 | Аналитический<br>метод                                 | 0.10                                                                                  | Закрепление<br>отсутствует                                        |
| 524                                             | 270380.40     | 2325841.91 | Аналитический<br>метод                                 | 0.10                                                                                  | Закрепление<br>отсутствует                                        |
| 525                                             | 270383.15     | 2325853.97 | Аналитический<br>метод                                 | 0.10                                                                                  | Закрепление<br>отсутствует                                        |
| 526                                             | 270384.63     | 2325860.45 | Аналитический<br>метод                                 | 0.10                                                                                  | Закрепление<br>отсутствует                                        |
| 527                                             | 270385.73     | 2325865.28 | Аналитический<br>метод                                 | 0.10                                                                                  | Закрепление<br>отсутствует                                        |
| 528                                             | 270391.14     | 2325889.01 | Аналитический<br>метод                                 | 0.10                                                                                  | Закрепление<br>отсутствует                                        |
| 529                                             | 270473.94     | 2325887.23 | Аналитический<br>метод                                 | 0.10                                                                                  | Закрепление<br>отсутствует                                        |
| 530                                             | 270580.88     | 2325884.93 | Аналитический<br>метод                                 | 0.10                                                                                  | Закрепление<br>отсутствует                                        |
| 531                                             | 270630.07     | 2325883.87 | Аналитический<br>метод                                 | 0.10                                                                                  | Закрепление<br>отсутствует                                        |
| 532                                             | 270776.34     | 2325894.30 | Аналитический<br>метод                                 | 0.10                                                                                  | Закрепление<br>отсутствует                                        |
| 533                                             | 270774.67     | 2325917.53 | Аналитический<br>метод                                 | 0.10                                                                                  | Закрепление<br>отсутствует                                        |
| 534                                             | 270820.10     | 2325948.12 | Аналитический<br>метод                                 | 0.10                                                                                  | Закрепление<br>отсутствует                                        |
| 535                                             | 270828.62     | 2325953.66 | Аналитический<br>метод                                 | 0.10                                                                                  | Закрепление<br>отсутствует                                        |
| 536                                             | 270836.40     | 2325966.37 | Аналитический<br>метод                                 | 0.10                                                                                  | Закрепление<br>отсутствует                                        |
| 537                                             | 270840.19     | 2325974.28 | Аналитический<br>метод                                 | 0.10                                                                                  | Закрепление<br>отсутствует                                        |
| 538                                             | 270870.26     | 2326035.03 | Аналитический<br>метод                                 | 0.10                                                                                  | Закрепление<br>отсутствует                                        |
| 539                                             | 270881.04     | 2326056.91 | Аналитический<br>метод                                 | 0.10                                                                                  | Закрепление<br>отсутствует                                        |
| 540                                             | 270895.72     | 2326085.78 | Аналитический<br>метод                                 | 0.10                                                                                  | Закрепление<br>отсутствует                                        |
| 541                                             | 270922.79     | 2326138.15 | Аналитический<br>метод                                 | 0.10                                                                                  | Закрепление<br>отсутствует                                        |
| 542                                             | 270944.57     | 2326179.78 | Аналитический<br>метод                                 | 0.10                                                                                  | Закрепление<br>отсутствует                                        |
| 543                                             | 270948.00     | 2326190.67 | Аналитический<br>метод                                 | 0.10                                                                                  | Закрепление<br>отсутствует                                        |
| 544                                             | 270957.22     | 2326211.44 | Аналитический<br>метод                                 | 0.10                                                                                  | Закрепление<br>отсутствует                                        |
| 545                                             | 270974.76     | 2326251.27 | Аналитический<br>метод                                 | 0.10                                                                                  | Закрепление<br>отсутствует                                        |
| 546                                             | 271022.66     | 2326347.33 | Аналитический<br>метод                                 | 0.10                                                                                  | Закрепление<br>отсутствует                                        |
| 547                                             | 271023.04     | 2326348.10 | Аналитический<br>метод                                 | 0.10                                                                                  | Закрепление<br>отсутствует                                        |
|                                                 |               |            |                                                        |                                                                                       |                                                                   |

| 2. Сведения о характерных точках границ объекта |               |            |                                                        |                                                                                       |                                                                   |
|-------------------------------------------------|---------------|------------|--------------------------------------------------------|---------------------------------------------------------------------------------------|-------------------------------------------------------------------|
| Обозначение<br>характерных точек<br>границ      | Координаты, м |            | Метод<br>определения<br>координат<br>характерной точки | Средняя<br>квадратическая<br>погрешность<br>положения<br>характерной<br>точки (Mt), м | Описание<br>обозначения<br>точки на<br>местности (при<br>наличии) |
|                                                 | X             | Y          |                                                        |                                                                                       |                                                                   |
| 1                                               | 2             | 3          | 4                                                      | 5                                                                                     | 6                                                                 |
| 548                                             | 271052.57     | 2326407.33 | Аналитический<br>метод                                 | 0.10                                                                                  | Закрепление<br>отсутствует                                        |
| 549                                             | 271092.76     | 2326480.23 | Аналитический<br>метод                                 | 0.10                                                                                  | Закрепление<br>отсутствует                                        |
| 550                                             | 271116.18     | 2326531.20 | Аналитический<br>метод                                 | 0.10                                                                                  | Закрепление<br>отсутствует                                        |
| 551                                             | 271127.62     | 2326564.17 | Аналитический<br>метод                                 | 0.10                                                                                  | Закрепление<br>отсутствует                                        |
| 552                                             | 271157.75     | 2326625.45 | Аналитический<br>метод                                 | 0.10                                                                                  | Закрепление<br>отсутствует                                        |
| 553                                             | 271166.37     | 2326641.57 | Аналитический<br>метод                                 | 0.10                                                                                  | Закрепление<br>отсутствует                                        |
| 554                                             | 271183.09     | 2326672.81 | Аналитический<br>метод                                 | 0.10                                                                                  | Закрепление<br>отсутствует                                        |
| 555                                             | 271219.01     | 2326749.50 | Аналитический<br>метод                                 | 0.10                                                                                  | Закрепление<br>отсутствует                                        |
| 556                                             | 271243.67     | 2326797.52 | Аналитический<br>метод                                 | 0.10                                                                                  | Закрепление<br>отсутствует                                        |
| 557                                             | 271229.13     | 2326864.02 | Аналитический<br>метод                                 | 0.10                                                                                  | Закрепление<br>отсутствует                                        |
| 558                                             | 271246.90     | 2326867.43 | Аналитический<br>метод                                 | 0.10                                                                                  | Закрепление<br>отсутствует                                        |
| 559                                             | 271243.77     | 2326883.73 | Аналитический<br>метод                                 | 0.10                                                                                  | Закрепление<br>отсутствует                                        |
| 560                                             | 271224.85     | 2326982.27 | Аналитический<br>метод                                 | 0.10                                                                                  | Закрепление<br>отсутствует                                        |
| 561                                             | 271202.19     | 2327092.44 | Аналитический<br>метод                                 | 0.10                                                                                  | Закрепление<br>отсутствует                                        |
| 562                                             | 271164.58     | 2327288.15 | Аналитический<br>метод                                 | 0.10                                                                                  | Закрепление<br>отсутствует                                        |
| 563                                             | 271127.07     | 2327483.37 | Аналитический<br>метод                                 | 0.10                                                                                  | Закрепление<br>отсутствует                                        |
| 564                                             | 271089.37     | 2327679.56 | Аналитический<br>метод                                 | 0.10                                                                                  | Закрепление<br>отсутствует                                        |
| 565                                             | 271052.39     | 2327872.00 | Аналитический<br>метод                                 | 0.10                                                                                  | Закрепление<br>отсутствует                                        |
| 566                                             | 271014.68     | 2328068.26 | Аналитический<br>метод                                 | 0.10                                                                                  | Закрепление<br>отсутствует                                        |
| 567                                             | 270976.67     | 2328266.08 | Аналитический<br>метод                                 | 0.10                                                                                  | Закрепление<br>отсутствует                                        |
| 568                                             | 270957.76     | 2328364.50 | Аналитический<br>метод                                 | 0.10                                                                                  | Закрепление<br>отсутствует                                        |
| 569                                             | 270946.93     | 2328420.85 | Аналитический<br>метод                                 | 0.10                                                                                  | Закрепление<br>отсутствует                                        |
| 570                                             | 270938.96     | 2328462.33 | Аналитический<br>метод                                 | 0.10                                                                                  | Закрепление<br>отсутствует                                        |
| 571                                             | 270936.40     | 2328475.65 | Аналитический<br>метод                                 | 0.10                                                                                  | Закрепление<br>отсутствует                                        |
| 572                                             | 270901.26     | 2328658.50 | Аналитический<br>метод                                 | 0.10                                                                                  | Закрепление<br>отсутствует                                        |
|                                                 |               |            |                                                        |                                                                                       |                                                                   |



| 2. Сведения о характерных точках границ объекта |               |            |                                                        |                                                                                       |                                                                   |
|-------------------------------------------------|---------------|------------|--------------------------------------------------------|---------------------------------------------------------------------------------------|-------------------------------------------------------------------|
| Обозначение<br>характерных точек<br>границ      | Координаты, м |            | Метод<br>определения<br>координат<br>характерной точки | Средняя<br>квадратическая<br>погрешность<br>положения<br>характерной<br>точки (Mt), м | Описание<br>обозначения<br>точки на<br>местности (при<br>наличии) |
|                                                 | X             | Y          |                                                        |                                                                                       |                                                                   |
| 1                                               | 2             | 3          | 4                                                      | 5                                                                                     | 6                                                                 |
| 573                                             | 270862.58     | 2328863.72 | Аналитический<br>метод                                 | 0.10                                                                                  | Закрепление<br>отсутствует                                        |
| 574                                             | 270842.70     | 2328877.40 | Аналитический<br>метод                                 | 0.10                                                                                  | Закрепление<br>отсутствует                                        |
| 575                                             | 270828.18     | 2328887.40 | Аналитический<br>метод                                 | 0.10                                                                                  | Закрепление<br>отсутствует                                        |
| 576                                             | 270794.71     | 2328910.43 | Аналитический<br>метод                                 | 0.10                                                                                  | Закрепление<br>отсутствует                                        |
| 577                                             | 270804.67     | 2328936.59 | Аналитический<br>метод                                 | 0.10                                                                                  | Закрепление<br>отсутствует                                        |
| 578                                             | 270825.09     | 2328990.24 | Аналитический<br>метод                                 | 0.10                                                                                  | Закрепление<br>отсутствует                                        |
| 579                                             | 270826.58     | 2328994.14 | Аналитический<br>метод                                 | 0.10                                                                                  | Закрепление<br>отсутствует                                        |
| 580                                             | 270850.18     | 2329056.12 | Аналитический<br>метод                                 | 0.10                                                                                  | Закрепление<br>отсутствует                                        |
| 581                                             | 270861.13     | 2329084.89 | Аналитический<br>метод                                 | 0.10                                                                                  | Закрепление<br>отсутствует                                        |
| 582                                             | 270902.92     | 2329291.91 | Аналитический<br>метод                                 | 0.10                                                                                  | Закрепление<br>отсутствует                                        |
| 583                                             | 270939.93     | 2329468.94 | Аналитический<br>метод                                 | 0.10                                                                                  | Закрепление<br>отсутствует                                        |
| 584                                             | 270945.85     | 2329497.27 | Аналитический<br>метод                                 | 0.10                                                                                  | Закрепление<br>отсутствует                                        |
| 585                                             | 270988.72     | 2329702.40 | Аналитический<br>метод                                 | 0.10                                                                                  | Закрепление<br>отсутствует                                        |
| 586                                             | 271031.70     | 2329908.02 | Аналитический<br>метод                                 | 0.10                                                                                  | Закрепление<br>отсутствует                                        |
| 587                                             | 271042.63     | 2329960.30 | Аналитический<br>метод                                 | 0.10                                                                                  | Закрепление<br>отсутствует                                        |
| 588                                             | 271043.03     | 2329962.24 | Аналитический<br>метод                                 | 0.10                                                                                  | Закрепление<br>отсутствует                                        |
| 589                                             | 271074.68     | 2330113.67 | Аналитический<br>метод                                 | 0.10                                                                                  | Закрепление<br>отсутствует                                        |
| 590                                             | 271117.59     | 2330318.99 | Аналитический<br>метод                                 | 0.10                                                                                  | Закрепление<br>отсутствует                                        |
| 591                                             | 271160.33     | 2330523.49 | Аналитический<br>метод                                 | 0.10                                                                                  | Закрепление<br>отсутствует                                        |
| 592                                             | 271203.68     | 2330730.87 | Аналитический<br>метод                                 | 0.10                                                                                  | Закрепление<br>отсутствует                                        |
| 593                                             | 271219.16     | 2330802.39 | Аналитический<br>метод                                 | 0.10                                                                                  | Закрепление<br>отсутствует                                        |
| 594                                             | 271227.92     | 2330842.84 | Аналитический<br>метод                                 | 0.10                                                                                  | Закрепление<br>отсутствует                                        |
| 595                                             | 271247.91     | 2330935.16 | Аналитический<br>метод                                 | 0.10                                                                                  | Закрепление<br>отсутствует                                        |
| 596                                             | 271270.30     | 2331042.29 | Аналитический<br>метод                                 | 0.10                                                                                  | Закрепление<br>отсутствует                                        |
| 597                                             | 271251.67     | 2331046.18 | Аналитический<br>метод                                 | 0.10                                                                                  | Закрепление<br>отсутствует                                        |
|                                                 |               |            |                                                        |                                                                                       |                                                                   |

| 2. Сведения о характерных точках границ объекта |               |            |                                                        |                                                                                       |                                                                   |
|-------------------------------------------------|---------------|------------|--------------------------------------------------------|---------------------------------------------------------------------------------------|-------------------------------------------------------------------|
| Обозначение<br>характерных точек<br>границ      | Координаты, м |            | Метод<br>определения<br>координат<br>характерной точки | Средняя<br>квадратическая<br>погрешность<br>положения<br>характерной<br>точки (Mt), м | Описание<br>обозначения<br>точки на<br>местности (при<br>наличии) |
|                                                 | X             | Y          |                                                        |                                                                                       |                                                                   |
| 1                                               | 2             | 3          | 4                                                      | 5                                                                                     | 6                                                                 |
| 598                                             | 271253.07     | 2331055.57 | Аналитический<br>метод                                 | 0.10                                                                                  | Закрепление<br>отсутствует                                        |
| 599                                             | 271270.24     | 2331071.58 | Аналитический<br>метод                                 | 0.10                                                                                  | Закрепление<br>отсутствует                                        |
| 600                                             | 271285.08     | 2331077.37 | Аналитический<br>метод                                 | 0.10                                                                                  | Закрепление<br>отсутствует                                        |
| 601                                             | 271392.53     | 2331130.24 | Аналитический<br>метод                                 | 0.10                                                                                  | Закрепление<br>отсутствует                                        |
| 602                                             | 271411.14     | 2331139.40 | Аналитический<br>метод                                 | 0.10                                                                                  | Закрепление<br>отсутствует                                        |
| 603                                             | 271659.09     | 2331261.41 | Аналитический<br>метод                                 | 0.10                                                                                  | Закрепление<br>отсутствует                                        |
| 604                                             | 271805.64     | 2331334.66 | Аналитический<br>метод                                 | 0.10                                                                                  | Закрепление<br>отсутствует                                        |
| 605                                             | 271932.18     | 2331397.90 | Аналитический<br>метод                                 | 0.10                                                                                  | Закрепление<br>отсутствует                                        |
| 606                                             | 271982.64     | 2331423.12 | Аналитический<br>метод                                 | 0.10                                                                                  | Закрепление<br>отсутствует                                        |
| 607                                             | 272304.63     | 2331582.37 | Аналитический<br>метод                                 | 0.10                                                                                  | Закрепление<br>отсутствует                                        |
| 608                                             | 272628.93     | 2331742.77 | Аналитический<br>метод                                 | 0.10                                                                                  | Закрепление<br>отсутствует                                        |
| 609                                             | 272928.57     | 2331890.97 | Аналитический<br>метод                                 | 0.10                                                                                  | Закрепление<br>отсутствует                                        |
| 610                                             | 273268.96     | 2332059.33 | Аналитический<br>метод                                 | 0.10                                                                                  | Закрепление<br>отсутствует                                        |
| 611                                             | 273493.56     | 2332169.33 | Аналитический<br>метод                                 | 0.10                                                                                  | Закрепление<br>отсутствует                                        |
| 612                                             | 273668.84     | 2332256.60 | Аналитический<br>метод                                 | 0.10                                                                                  | Закрепление<br>отсутствует                                        |
| 613                                             | 273756.65     | 2332300.33 | Аналитический<br>метод                                 | 0.10                                                                                  | Закрепление<br>отсутствует                                        |
| 614                                             | 273828.02     | 2332335.86 | Аналитический<br>метод                                 | 0.10                                                                                  | Закрепление<br>отсутствует                                        |
| 615                                             | 273877.76     | 2332340.61 | Аналитический<br>метод                                 | 0.10                                                                                  | Закрепление<br>отсутствует                                        |
| 616                                             | 273911.59     | 2332343.85 | Аналитический<br>метод                                 | 0.10                                                                                  | Закрепление<br>отсутствует                                        |
| 617                                             | 273930.18     | 2332345.62 | Аналитический<br>метод                                 | 0.10                                                                                  | Закрепление<br>отсутствует                                        |
| 618                                             | 274825.34     | 2332431.15 | Аналитический<br>метод                                 | 0.10                                                                                  | Закрепление<br>отсутствует                                        |
| 619                                             | 274854.64     | 2332433.95 | Аналитический<br>метод                                 | 0.10                                                                                  | Закрепление<br>отсутствует                                        |
| 620                                             | 274897.42     | 2332438.04 | Аналитический<br>метод                                 | 0.10                                                                                  | Закрепление<br>отсутствует                                        |
| 621                                             | 275107.87     | 2332459.72 | Аналитический<br>метод                                 | 0.10                                                                                  | Закрепление<br>отсутствует                                        |
| 622                                             | 275153.60     | 2332464.37 | Аналитический<br>метод                                 | 0.10                                                                                  | Закрепление<br>отсутствует                                        |
|                                                 |               |            |                                                        |                                                                                       |                                                                   |

| 2. Сведения о характерных точках границ объекта |               |            |                                                        |                                                                                       |                                                                   |
|-------------------------------------------------|---------------|------------|--------------------------------------------------------|---------------------------------------------------------------------------------------|-------------------------------------------------------------------|
| Обозначение<br>характерных точек<br>границ      | Координаты, м |            | Метод<br>определения<br>координат<br>характерной точки | Средняя<br>квадратическая<br>погрешность<br>положения<br>характерной<br>точки (Mt), м | Описание<br>обозначения<br>точки на<br>местности (при<br>наличии) |
|                                                 | X             | Y          |                                                        |                                                                                       |                                                                   |
| 1                                               | 2             | 3          | 4                                                      | 5                                                                                     | 6                                                                 |
| 623                                             | 275156.89     | 2332463.03 | Аналитический<br>метод                                 | 0.10                                                                                  | Закрепление<br>отсутствует                                        |
| 624                                             | 275159.67     | 2332464.99 | Аналитический<br>метод                                 | 0.10                                                                                  | Закрепление<br>отсутствует                                        |
| 625                                             | 275437.17     | 2332493.20 | Аналитический<br>метод                                 | 0.10                                                                                  | Закрепление<br>отсутствует                                        |
| 626                                             | 275456.29     | 2332495.14 | Аналитический<br>метод                                 | 0.10                                                                                  | Закрепление<br>отсутствует                                        |
| 627                                             | 275586.10     | 2332508.34 | Аналитический<br>метод                                 | 0.10                                                                                  | Закрепление<br>отсутствует                                        |
| 628                                             | 275734.97     | 2332523.47 | Аналитический<br>метод                                 | 0.10                                                                                  | Закрепление<br>отсутствует                                        |
| 629                                             | 275830.10     | 2332533.14 | Аналитический<br>метод                                 | 0.10                                                                                  | Закрепление<br>отсутствует                                        |
| 630                                             | 275845.30     | 2332534.69 | Аналитический<br>метод                                 | 0.10                                                                                  | Закрепление<br>отсутствует                                        |
| 631                                             | 275856.84     | 2332535.86 | Аналитический<br>метод                                 | 0.10                                                                                  | Закрепление<br>отсутствует                                        |
| 632                                             | 275945.79     | 2332544.90 | Аналитический<br>метод                                 | 0.10                                                                                  | Закрепление<br>отсутствует                                        |
| 633                                             | 276438.16     | 2332594.96 | Аналитический<br>метод                                 | 0.10                                                                                  | Закрепление<br>отсутствует                                        |
| 634                                             | 276662.19     | 2332617.73 | Аналитический<br>метод                                 | 0.10                                                                                  | Закрепление<br>отсутствует                                        |
| 635                                             | 276769.45     | 2332488.14 | Аналитический<br>метод                                 | 0.10                                                                                  | Закрепление<br>отсутствует                                        |
| 636                                             | 276830.47     | 2332414.42 | Аналитический<br>метод                                 | 0.10                                                                                  | Закрепление<br>отсутствует                                        |
| 637                                             | 276861.78     | 2332376.59 | Аналитический<br>метод                                 | 0.10                                                                                  | Закрепление<br>отсутствует                                        |
| 638                                             | 276877.39     | 2332361.87 | Аналитический<br>метод                                 | 0.10                                                                                  | Закрепление<br>отсутствует                                        |
| 639                                             | 276928.16     | 2332300.54 | Аналитический<br>метод                                 | 0.10                                                                                  | Закрепление<br>отсутствует                                        |
| 640                                             | 276965.51     | 2332255.41 | Аналитический<br>метод                                 | 0.10                                                                                  | Закрепление<br>отсутствует                                        |
| 641                                             | 277145.54     | 2332037.93 | Аналитический<br>метод                                 | 0.10                                                                                  | Закрепление<br>отсутствует                                        |
| 642                                             | 277146.96     | 2332036.21 | Аналитический<br>метод                                 | 0.10                                                                                  | Закрепление<br>отсутствует                                        |
| 643                                             | 277155.22     | 2332026.24 | Аналитический<br>метод                                 | 0.10                                                                                  | Закрепление<br>отсутствует                                        |
| 644                                             | 277156.28     | 2332024.95 | Аналитический<br>метод                                 | 0.10                                                                                  | Закрепление<br>отсутствует                                        |
| 645                                             | 277301.82     | 2331849.13 | Аналитический<br>метод                                 | 0.10                                                                                  | Закрепление<br>отсутствует                                        |
| 646                                             | 277313.41     | 2331830.97 | Аналитический<br>метод                                 | 0.10                                                                                  | Закрепление<br>отсутствует                                        |
| 647                                             | 277436.96     | 2331681.71 | Аналитический<br>метод                                 | 0.10                                                                                  | Закрепление<br>отсутствует                                        |
|                                                 |               |            |                                                        |                                                                                       |                                                                   |

| 2. Сведения о характерных точках границ объекта |               |            |                                                        |                                                                                       |                                                                   |
|-------------------------------------------------|---------------|------------|--------------------------------------------------------|---------------------------------------------------------------------------------------|-------------------------------------------------------------------|
| Обозначение<br>характерных точек<br>границ      | Координаты, м |            | Метод<br>определения<br>координат<br>характерной точки | Средняя<br>квадратическая<br>погрешность<br>положения<br>характерной<br>точки (Mt), м | Описание<br>обозначения<br>точки на<br>местности (при<br>наличии) |
|                                                 | X             | Y          |                                                        |                                                                                       |                                                                   |
| 1                                               | 2             | 3          | 4                                                      | 5                                                                                     | 6                                                                 |
| 648                                             | 277460.34     | 2331653.46 | Аналитический<br>метод                                 | 0.10                                                                                  | Закрепление<br>отсутствует                                        |
| 649                                             | 278117.77     | 2330859.18 | Аналитический<br>метод                                 | 0.10                                                                                  | Закрепление<br>отсутствует                                        |
| 650                                             | 278345.47     | 2330584.09 | Аналитический<br>метод                                 | 0.10                                                                                  | Закрепление<br>отсутствует                                        |
| 651                                             | 278351.67     | 2330576.59 | Аналитический<br>метод                                 | 0.10                                                                                  | Закрепление<br>отсутствует                                        |
| 652                                             | 278510.58     | 2330384.61 | Аналитический<br>метод                                 | 0.10                                                                                  | Закрепление<br>отсутствует                                        |
| 653                                             | 278515.75     | 2330362.69 | Аналитический<br>метод                                 | 0.10                                                                                  | Закрепление<br>отсутствует                                        |
| 654                                             | 278523.12     | 2330346.79 | Аналитический<br>метод                                 | 0.10                                                                                  | Закрепление<br>отсутствует                                        |
| 655                                             | 278534.06     | 2330339.53 | Аналитический<br>метод                                 | 0.10                                                                                  | Закрепление<br>отсутствует                                        |
| 656                                             | 278555.64     | 2330330.17 | Аналитический<br>метод                                 | 0.10                                                                                  | Закрепление<br>отсутствует                                        |
| 657                                             | 278634.06     | 2330235.42 | Аналитический<br>метод                                 | 0.10                                                                                  | Закрепление<br>отсутствует                                        |
| 658                                             | 278720.98     | 2330130.41 | Аналитический<br>метод                                 | 0.10                                                                                  | Закрепление<br>отсутствует                                        |
| 659                                             | 278831.61     | 2329996.76 | Аналитический<br>метод                                 | 0.10                                                                                  | Закрепление<br>отсутствует                                        |
| 660                                             | 278985.32     | 2329811.05 | Аналитический<br>метод                                 | 0.10                                                                                  | Закрепление<br>отсутствует                                        |
| 661                                             | 279051.14     | 2329731.53 | Аналитический<br>метод                                 | 0.10                                                                                  | Закрепление<br>отсутствует                                        |
| 662                                             | 279051.27     | 2329731.07 | Аналитический<br>метод                                 | 0.10                                                                                  | Закрепление<br>отсутствует                                        |
| 663                                             | 279047.46     | 2329706.84 | Аналитический<br>метод                                 | 0.10                                                                                  | Закрепление<br>отсутствует                                        |
| 664                                             | 279043.95     | 2329694.46 | Аналитический<br>метод                                 | 0.10                                                                                  | Закрепление<br>отсутствует                                        |
| 665                                             | 279024.01     | 2329624.21 | Аналитический<br>метод                                 | 0.10                                                                                  | Закрепление<br>отсутствует                                        |
| 666                                             | 279021.15     | 2329614.14 | Аналитический<br>метод                                 | 0.10                                                                                  | Закрепление<br>отсутствует                                        |
| 667                                             | 279015.34     | 2329593.68 | Аналитический<br>метод                                 | 0.10                                                                                  | Закрепление<br>отсутствует                                        |
| 668                                             | 279008.85     | 2329570.09 | Аналитический<br>метод                                 | 0.10                                                                                  | Закрепление<br>отсутствует                                        |
| 669                                             | 279004.99     | 2329567.03 | Аналитический<br>метод                                 | 0.10                                                                                  | Закрепление<br>отсутствует                                        |
| 670                                             | 278999.98     | 2329548.84 | Аналитический<br>метод                                 | 0.10                                                                                  | Закрепление<br>отсутствует                                        |
| 671                                             | 279001.82     | 2329544.57 | Аналитический<br>метод                                 | 0.10                                                                                  | Закрепление<br>отсутствует                                        |
| 672                                             | 278996.08     | 2329523.72 | Аналитический<br>метод                                 | 0.10                                                                                  | Закрепление<br>отсутствует                                        |
|                                                 |               |            |                                                        |                                                                                       |                                                                   |

| 2. Сведения о характерных точках границ объекта |               |            |                                                        |                                                                                       |                                                                   |
|-------------------------------------------------|---------------|------------|--------------------------------------------------------|---------------------------------------------------------------------------------------|-------------------------------------------------------------------|
| Обозначение<br>характерных точек<br>границ      | Координаты, м |            | Метод<br>определения<br>координат<br>характерной точки | Средняя<br>квадратическая<br>погрешность<br>положения<br>характерной<br>точки (Mt), м | Описание<br>обозначения<br>точки на<br>местности (при<br>наличии) |
|                                                 | X             | Y          |                                                        |                                                                                       |                                                                   |
| 1                                               | 2             | 3          | 4                                                      | 5                                                                                     | 6                                                                 |
| 673                                             | 278993.29     | 2329513.59 | Аналитический<br>метод                                 | 0.10                                                                                  | Закрепление<br>отсутствует                                        |
| 674                                             | 278993.15     | 2329513.09 | Аналитический<br>метод                                 | 0.10                                                                                  | Закрепление<br>отсутствует                                        |
| 675                                             | 278979.59     | 2329463.31 | Аналитический<br>метод                                 | 0.10                                                                                  | Закрепление<br>отсутствует                                        |
| 676                                             | 278977.38     | 2329455.21 | Аналитический<br>метод                                 | 0.10                                                                                  | Закрепление<br>отсутствует                                        |
| 677                                             | 278973.26     | 2329435.62 | Аналитический<br>метод                                 | 0.10                                                                                  | Закрепление<br>отсутствует                                        |
| 678                                             | 278971.21     | 2329425.89 | Аналитический<br>метод                                 | 0.10                                                                                  | Закрепление<br>отсутствует                                        |
| 679                                             | 278956.35     | 2329355.24 | Аналитический<br>метод                                 | 0.10                                                                                  | Закрепление<br>отсутствует                                        |
| 680                                             | 278956.22     | 2329354.61 | Аналитический<br>метод                                 | 0.10                                                                                  | Закрепление<br>отсутствует                                        |
| 681                                             | 278955.06     | 2329352.07 | Аналитический<br>метод                                 | 0.10                                                                                  | Закрепление<br>отсутствует                                        |
| 682                                             | 278953.39     | 2329347.12 | Аналитический<br>метод                                 | 0.10                                                                                  | Закрепление<br>отсутствует                                        |
| 683                                             | 278949.58     | 2329335.02 | Аналитический<br>метод                                 | 0.10                                                                                  | Закрепление<br>отсутствует                                        |
| 684                                             | 278949.78     | 2329330.67 | Аналитический<br>метод                                 | 0.10                                                                                  | Закрепление<br>отсутствует                                        |
| 685                                             | 278951.99     | 2329282.57 | Аналитический<br>метод                                 | 0.10                                                                                  | Закрепление<br>отсутствует                                        |
| 686                                             | 278972.58     | 2329275.84 | Аналитический<br>метод                                 | 0.10                                                                                  | Закрепление<br>отсутствует                                        |
| 687                                             | 278972.85     | 2329275.31 | Аналитический<br>метод                                 | 0.10                                                                                  | Закрепление<br>отсутствует                                        |
| 688                                             | 278972.34     | 2329273.62 | Аналитический<br>метод                                 | 0.10                                                                                  | Закрепление<br>отсутствует                                        |
| 689                                             | 278969.68     | 2329265.81 | Аналитический<br>метод                                 | 0.10                                                                                  | Закрепление<br>отсутствует                                        |
| 690                                             | 278968.17     | 2329261.38 | Аналитический<br>метод                                 | 0.10                                                                                  | Закрепление<br>отсутствует                                        |
| 691                                             | 278970.08     | 2329260.79 | Аналитический<br>метод                                 | 0.10                                                                                  | Закрепление<br>отсутствует                                        |
| 692                                             | 278971.58     | 2329265.19 | Аналитический<br>метод                                 | 0.10                                                                                  | Закрепление<br>отсутствует                                        |
| 693                                             | 278974.23     | 2329272.97 | Аналитический<br>метод                                 | 0.10                                                                                  | Закрепление<br>отсутствует                                        |
| 694                                             | 278975.01     | 2329275.48 | Аналитический<br>метод                                 | 0.10                                                                                  | Закрепление<br>отсутствует                                        |
| 695                                             | 278983.94     | 2329272.55 | Аналитический<br>метод                                 | 0.10                                                                                  | Закрепление<br>отсутствует                                        |
| 696                                             | 278984.21     | 2329272.01 | Аналитический<br>метод                                 | 0.10                                                                                  | Закрепление<br>отсутствует                                        |
| 697                                             | 278983.33     | 2329269.19 | Аналитический<br>метод                                 | 0.10                                                                                  | Закрепление<br>отсутствует                                        |
|                                                 |               |            |                                                        |                                                                                       |                                                                   |

| 2. Сведения о характерных точках границ объекта                 |               |            |                                                        |                                                                                       |                                                                   |
|-----------------------------------------------------------------|---------------|------------|--------------------------------------------------------|---------------------------------------------------------------------------------------|-------------------------------------------------------------------|
| Обозначение<br>характерных точек<br>границ                      | Координаты, м |            | Метод<br>определения<br>координат<br>характерной точки | Средняя<br>квадратическая<br>погрешность<br>положения<br>характерной<br>точки (Mt), м | Описание<br>обозначения<br>точки на<br>местности (при<br>наличии) |
|                                                                 | X             | Y          |                                                        |                                                                                       |                                                                   |
| 1                                                               | 2             | 3          | 4                                                      | 5                                                                                     | 6                                                                 |
| 698                                                             | 278979.64     | 2329262.55 | Аналитический<br>метод                                 | 0.10                                                                                  | Закрепление<br>отсутствует                                        |
| 699                                                             | 278978.38     | 2329260.29 | Аналитический<br>метод                                 | 0.10                                                                                  | Закрепление<br>отсутствует                                        |
| 700                                                             | 278978.24     | 2329260.04 | Аналитический<br>метод                                 | 0.10                                                                                  | Закрепление<br>отсутствует                                        |
| 701                                                             | 278978.13     | 2329259.77 | Аналитический<br>метод                                 | 0.10                                                                                  | Закрепление<br>отсутствует                                        |
| 702                                                             | 278978.01     | 2329259.51 | Аналитический<br>метод                                 | 0.10                                                                                  | Закрепление<br>отсутствует                                        |
| 703                                                             | 278977.92     | 2329259.24 | Аналитический<br>метод                                 | 0.10                                                                                  | Закрепление<br>отсутствует                                        |
| 704                                                             | 278977.61     | 2329258.31 | Аналитический<br>метод                                 | 0.10                                                                                  | Закрепление<br>отсутствует                                        |
| 1                                                               | 278979.51     | 2329257.70 | Аналитический<br>метод                                 | 0.10                                                                                  | Закрепление<br>отсутствует                                        |
| 3. Сведения о характерных точках части (частей) границы объекта |               |            |                                                        |                                                                                       |                                                                   |
| Обозначение<br>характерных точек<br>части границы               | Координаты, м |            | Метод<br>определения<br>координат<br>характерной точки | Средняя<br>квадратическая<br>погрешность<br>положения<br>характерной<br>точки (Mt), м | Описание<br>обозначения<br>точки на<br>местности (при<br>наличии) |
|                                                                 | X             | Y          |                                                        |                                                                                       |                                                                   |
| 1                                                               | 2             | 3          | 4                                                      | 5                                                                                     | 6                                                                 |
| -                                                               | -             | -          | -                                                      | -                                                                                     | -                                                                 |
|                                                                 |               |            |                                                        |                                                                                       |                                                                   |

|                                                                  |                               |   |                                             |   |                                                           |                                                                                       |                                                                      |
|------------------------------------------------------------------|-------------------------------|---|---------------------------------------------|---|-----------------------------------------------------------|---------------------------------------------------------------------------------------|----------------------------------------------------------------------|
| Раздел 3                                                         |                               |   |                                             |   |                                                           |                                                                                       |                                                                      |
| Сведения о местоположении измененных (уточненных) границ объекта |                               |   |                                             |   |                                                           |                                                                                       |                                                                      |
| 1. Система координат -                                           |                               |   |                                             |   |                                                           |                                                                                       |                                                                      |
| 2. Сведения о характерных точках границ объекта                  |                               |   |                                             |   |                                                           |                                                                                       |                                                                      |
| Обозначение<br>характерных<br>точек границ                       | Существующие<br>координаты, м |   | Измененные<br>(уточненные)<br>координаты, м |   | Метод<br>определения<br>координат<br>характерной<br>точки | Средняя<br>квадратическая<br>погрешность<br>положения<br>характерной<br>точки (Mt), м | Описание<br>обозначения<br>точки на<br>местности<br>(при<br>наличии) |
|                                                                  | X                             | Y | X                                           | Y |                                                           |                                                                                       |                                                                      |
| 1                                                                | 2                             | 3 | 4                                           | 5 | 6                                                         | 7                                                                                     | 8                                                                    |
| -                                                                | -                             | - | -                                           | - | -                                                         | -                                                                                     |                                                                      |
| 3. Сведения о характерных точках части (частей) границы объекта  |                               |   |                                             |   |                                                           |                                                                                       |                                                                      |
| Обозначение<br>характерных<br>точек части<br>границы             | Существующие<br>координаты, м |   | Измененные<br>(уточненные)<br>координаты, м |   | Метод<br>определения<br>координат<br>характерной<br>точки | Средняя<br>квадратическая<br>погрешность<br>положения<br>характерной<br>точки (Mt), м | Описание<br>обозначения<br>точки на<br>местности<br>(при<br>наличии) |
|                                                                  | X                             | Y | X                                           | Y |                                                           |                                                                                       |                                                                      |
| 1                                                                | 2                             | 3 | 4                                           | 5 | 6                                                         | 7                                                                                     | 8                                                                    |
| -                                                                | -                             | - | -                                           | - | -                                                         | -                                                                                     |                                                                      |
|                                                                  |                               |   |                                             |   |                                                           |                                                                                       |                                                                      |



Схема расположения границ публичного сервитута



Конаковский муниципальный округ  
Тверской области

- Условные обозначения

  - Проектные границы публичного сервитута
  - Обозначение новой характерной точки публичного сервитута
  - Кадастровый номер земельного участка
  - Граница кадастрового квартала
- Характерная точка границы публичного сервитута
  - Часть границы, сведения ЕГРН о которой позволяют однозначно определить ее положение на местности
  - Ось планируемого к размещению линейного объекта
  - Номер кадастрового квартала

Подпись \_\_\_\_\_


Дата " 28 " апреля 2025 г.

Место для оттиска печати (при наличии МП), составившего описание местоположения границ объекта



Схема расположения границ публичного сервитута

Выносной лист 1

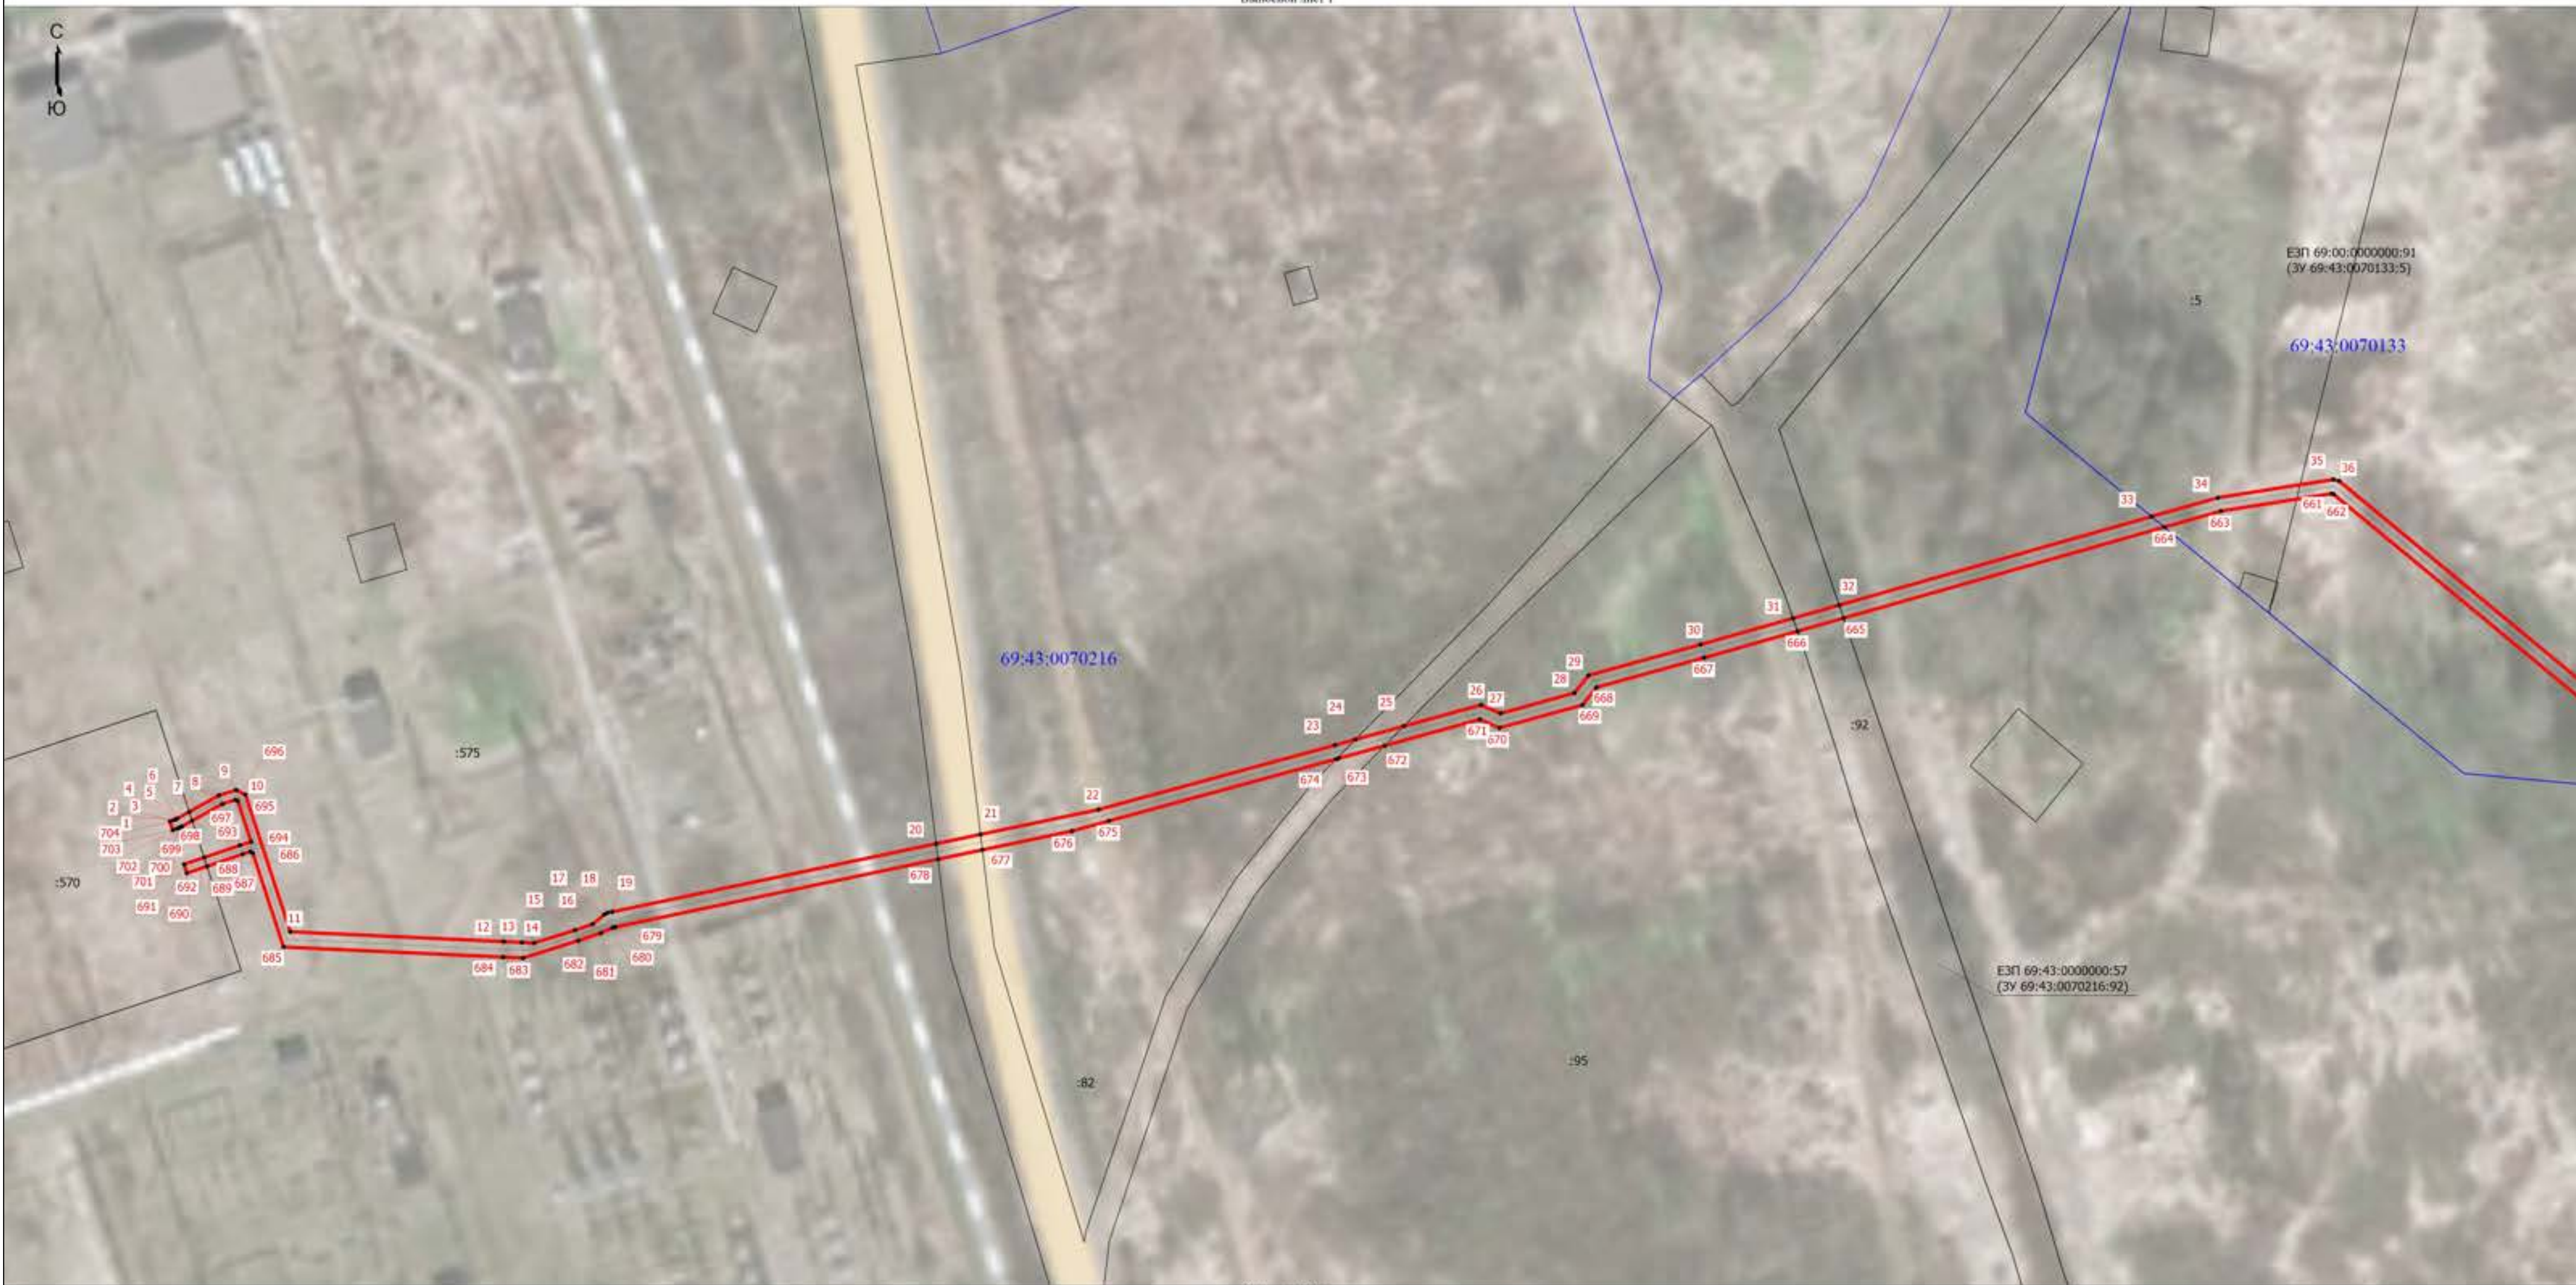

Условные обозначения

- 1 - Прокладные границы публичного сервитута
- 1 - Обозначение новой характерной точки публичного сервитута
- :1048 - Кадастровый номер земельного участка
- Граница кадастрового квартала

Масштаб 1:1000

- Характерная точка границы публичного сервитута
- Часть границы, сведения ЕГРН о которой позволяют однозначно определить ее положение на местности
- Ось планируемого к размещению линейного объекта
- 69:43:0070216 - Номер кадастрового квартала

Подпись

Место для оттиска печати (при наличии) лица, составившего описание местоположения границ объекта

Дата " 28 " апреля 2025 г.





Масштаб 1:1000

Условные обозначения

- Проектные границы публичного сервитута
- Обозначение новой характерной точки публичного сервитута
- Кадастровый номер земельного участка
- Граница кадастрового квартала

- Характерная точка границы публичного сервитута
- Часть границы, сведения ЕТРН о которой позволяют однозначно определить ее положение на местности
- Ось планируемого к размещению линейного объекта
- Номер кадастрового квартала

Подпись \_\_\_\_\_

Место для оттиска печати (при наличии) лица, составившего описание местоположения границ объекта

Дата " 28 " апреля 2025 г.





Условные обозначения

1

657

656

655

654

653

652

- Проектные границы публичного сервитута

- Обозначение новой характерной точки публичного сервитута

- Кадастровый номер земельного участка

- Граница кадастрового квартала

Масштаб 1:1000

69:43:0070216

- Характерная точка границы публичного сервитута

- Часть границы, сведения ЕГРН о которой позволяют однозначно определить ее положение на местности

- Ось планируемого к размещению линейного объекта

- Номер кадастрового квартала

Подпись \_\_\_\_\_

Место для оттиска печати (при наличии лица, составившего описание местоположения границ объекта)



Дата " 28 " апреля 2025 г.





Условные обозначения

- Проектные границы публичного сервитута
- Обозначение новой характерной точки публичного сервитута
- Кадастровый номер земельного участка
- Граница кадастрового квартала

Масштаб 1:1000

- Характерная точка границы публичного сервитута
- Часть границы, сведения ЕГРН о которой позволяют однозначно определить ее положение на местности
- Ось планируемого к размещению линейного объекта
- Номер кадастрового квартала

Подпись \_\_\_\_\_



Место для оттиска печати (при наличии) лица, составившего описание местоположения границ объекта

Дата " 28 " апреля 2025 г.





Масштаб 1:1000

|                      |                                                            |  |   |
|----------------------|------------------------------------------------------------|--|---|
| Условные обозначения |                                                            |  |   |
|                      | - Проектные границы публичного сервитута                   |  | - Характерная точка границы публичного сервитута                                                   |
|                      | - Обозначение новой характерной точки публичного сервитута |  | - Часть границы, сведения ЕТРН о которой позволяют однозначно определить ее положение на местности |
|                      | - Кадастровый номер земельного участка                     |  | - Ось планируемого к размещению линейного объекта                                                  |
|                      | - Граница кадастрового квартала                            |  | - Номер кадастрового квартала                                                                      |

Подпись \_\_\_\_\_

Место для оттиска печати (при наличии) лица, составившего описание местоположения границ объекта

Дата " 28 " апреля 2025 г.





Масштаб 1:1000

|                      |                                                            |  |   |
|----------------------|------------------------------------------------------------|--|---|
| Условные обозначения |                                                            |  |   |
|                      | - Проектные границы публичного сервитута                   |  | - Характерная точка границы публичного сервитута                                                   |
|                      | - Обозначение новой характерной точки публичного сервитута |  | - Часть границы, сведения ЕТРН о которой позволяют однозначно определить ее положение на местности |
|                      | - Кадастровый номер земельного участка                     |  | - Ось планируемого к размещению линейного объекта                                                  |
|                      | - Граница кадастрового квартала                            |  | - Номер кадастрового квартала                                                                      |

Подпись \_\_\_\_\_

Место для оттиска печати (при наличии) лица, составившего описание местоположения границ объекта

Дата " 28 " апреля 2025 г.





|                      |                                                            |                |   |
|----------------------|------------------------------------------------------------|----------------|---|
| Условные обозначения |                                                            | Масштаб 1:1000 |   |
|                      | - Проектные границы публичного сервитута                   |                | - Характерная точка границы публичного сервитута                                                   |
|                      | - Обозначение новой характерной точки публичного сервитута |                | - Часть границы, сведения ЕТРН о которой позволяют однозначно определить ее положение на местности |
|                      | - Кадастровый номер земельного участка                     |                | - Ось планируемого к размещению линейного объекта                                                  |
|                      | - Граница кадастрового квартала                            |                | - Номер кадастрового квартала                                                                      |

Подпись 



Место для оттиска печати (при наличии) лица, составившего описание местоположения границ объекта

Дата " 28 " апреля 2025 г.





Условные обозначения

|  |                                                            |  |   |
|--|------------------------------------------------------------|--|---|
|  | - Проектные границы публичного сервитута                   |  | - Характерная точка границы публичного сервитута                                                   |
|  | - Обозначение новой характерной точки публичного сервитута |  | - Часть границы, сведения ЕГРН о которой позволяют однозначно определить ее положение на местности |
|  | - Кадастровый номер земельного участка                     |  | - Ось планируемого к размещению линейного объекта                                                  |
|  | - Граница кадастрового квартала                            |  | - Номер кадастрового квартала                                                                      |

Масштаб 1:1000

Подпись

Место для оттиска печати (при наличии) лица, составившего описание местоположения границ объекта

Дата " 28 " апреля 2025 г.





- Условные обозначения
- |  |                                                            |  |   |
|--|------------------------------------------------------------|--|---|
|  | - Проектные границы публичного сервитута                   |  | - Характерная точка границы публичного сервитута                                                   |
|  | - Обозначение новой характерной точки публичного сервитута |  | - Часть границы, сведения ЕГРН о которой позволяют однозначно определить ее положение на местности |
|  | - Кадастровый номер земельного участка                     |  | - Ось планируемого к размещению линейного объекта                                                  |
|  | - Граница кадастрового квартала                            |  | - Номер кадастрового квартала                                                                      |

Подпись \_\_\_\_\_

Место для оттиска печати (при наличии) лица, составившего описание местоположения границ объекта

Дата " 28 " апреля 2025 г.



Схема расположения границ публичного сервитута



Масштаб 1:1000

|                      |                                                            |  |   |
|----------------------|------------------------------------------------------------|--|---|
| Условные обозначения |                                                            |  |   |
|                      | - Проектные границы публичного сервитута                   |  | - Характерная точка границы публичного сервитута                                                   |
|                      | - Обозначение новой характерной точки публичного сервитута |  | - Часть границы, сведения ЕТРН о которой позволяют однозначно определить ее положение на местности |
|                      | - Кадастровый номер земельного участка                     |  | - Ось планируемого к размещению линейного объекта                                                  |
|                      | - Граница кадастрового квартала                            |  | - Номер кадастрового квартала                                                                      |

:1048

69:43:0070216

Подпись

Место для оттиска печати (при наличии лица, составившего описание местоположения границ объекта)

Дата " 28 " апреля 2025 г.



Схема расположения границ публичного сервитута



- Условные обозначения
- |  |                                                            |  |   |
|--|------------------------------------------------------------|--|---|
|  | - Проектные границы публичного сервитута                   |  | - Характерная точка границы публичного сервитута                                                   |
|  | - Обозначение новой характерной точки публичного сервитута |  | - Часть границы, сведения ЕТРН о которой позволяют однозначно определить ее положение на местности |
|  | - Кадастровый номер земельного участка                     |  | - Ось планируемого к размещению линейного объекта                                                  |
|  | - Граница кадастрового квартала                            |  | - Номер кадастрового квартала                                                                      |
- Масштаб 1:1000

Подпись

Место для оттиска печати (при наличии лица, составившего описание местоположения границ объекта)



Дата " 28 " апреля 2025 г.



Схема расположения границ публичного сервитута



- Условные обозначения
- Проектные границы публичного сервитута
  - Обозначение новой характерной точки публичного сервитута
  - Кадастровый номер земельного участка
  - Граница кадастрового квартала
  - Характерная точка границы публичного сервитута
  - Часть границы, сведения ЕТРН о которой позволяют однозначно определить ее положение на местности
  - Ось планируемого к размещению линейного объекта
  - Номер кадастрового квартала

Подпись \_\_\_\_\_

Место для оттиска печати (при наличии) лица, составившего описание местоположения границ объекта

Дата " 28 " апреля 2025 г.



Схема расположения границ публичного сервитута



Условные обозначения

1

:1048

- Проектные границы публичного сервитута

- Обозначение новой характерной точки публичного сервитута

- Кадастровый номер земельного участка

- Граница кадастрового квартала

- Характерная точка границы публичного сервитута

- Часть границы, сведения ЕТРН о которой позволяют однозначно определить ее положение на местности

- Ось планируемого к размещению линейного объекта

- Номер кадастрового квартала

Масштаб 1:1000

Подпись \_\_\_\_\_

Место для оттиска печати (при наличии, составившего описание местоположения границ объекта)

Дата " 28 " апреля 2025 г.



- Условные обозначения
- ↑

:1048

-

Проектные границы публичного сервитута

-

Обозначение новой характерной точки публичного сервитута

-

Кадастровый номер земельного участка

-

Граница кадастрового квартала

-

Характерная точка границы публичного сервитута

-

Часть границы, сведения ЕТРН о которой позволяют однозначно определить ее положение на местности

-

Ось планируемого к размещению линейного объекта

69:43:0070216

-

Номер кадастрового квартала

Подпись

Место для оттиска печати (при наличии) лица, составившего описание местоположения границ объекта

Дата " 28 " апреля 2025 г.





- Условные обозначения
- ↑

:233

Проектные границы публичного сервитута

Обозначение новой характерной точки публичного сервитута

Кадастровый номер земельного участка

Граница кадастрового квартала
- Характерная точка границы публичного сервитута

Часть границы, сведения ЕГРН о которой позволяют однозначно определить ее положение на местности

Ось планируемого к размещению линейного объекта


Номер кадастрового квартала

Подпись

Место для оттиска печати (при наличии лица, составившего описание местоположения границ объекта)

Дата " 28 " апреля 2025 г.



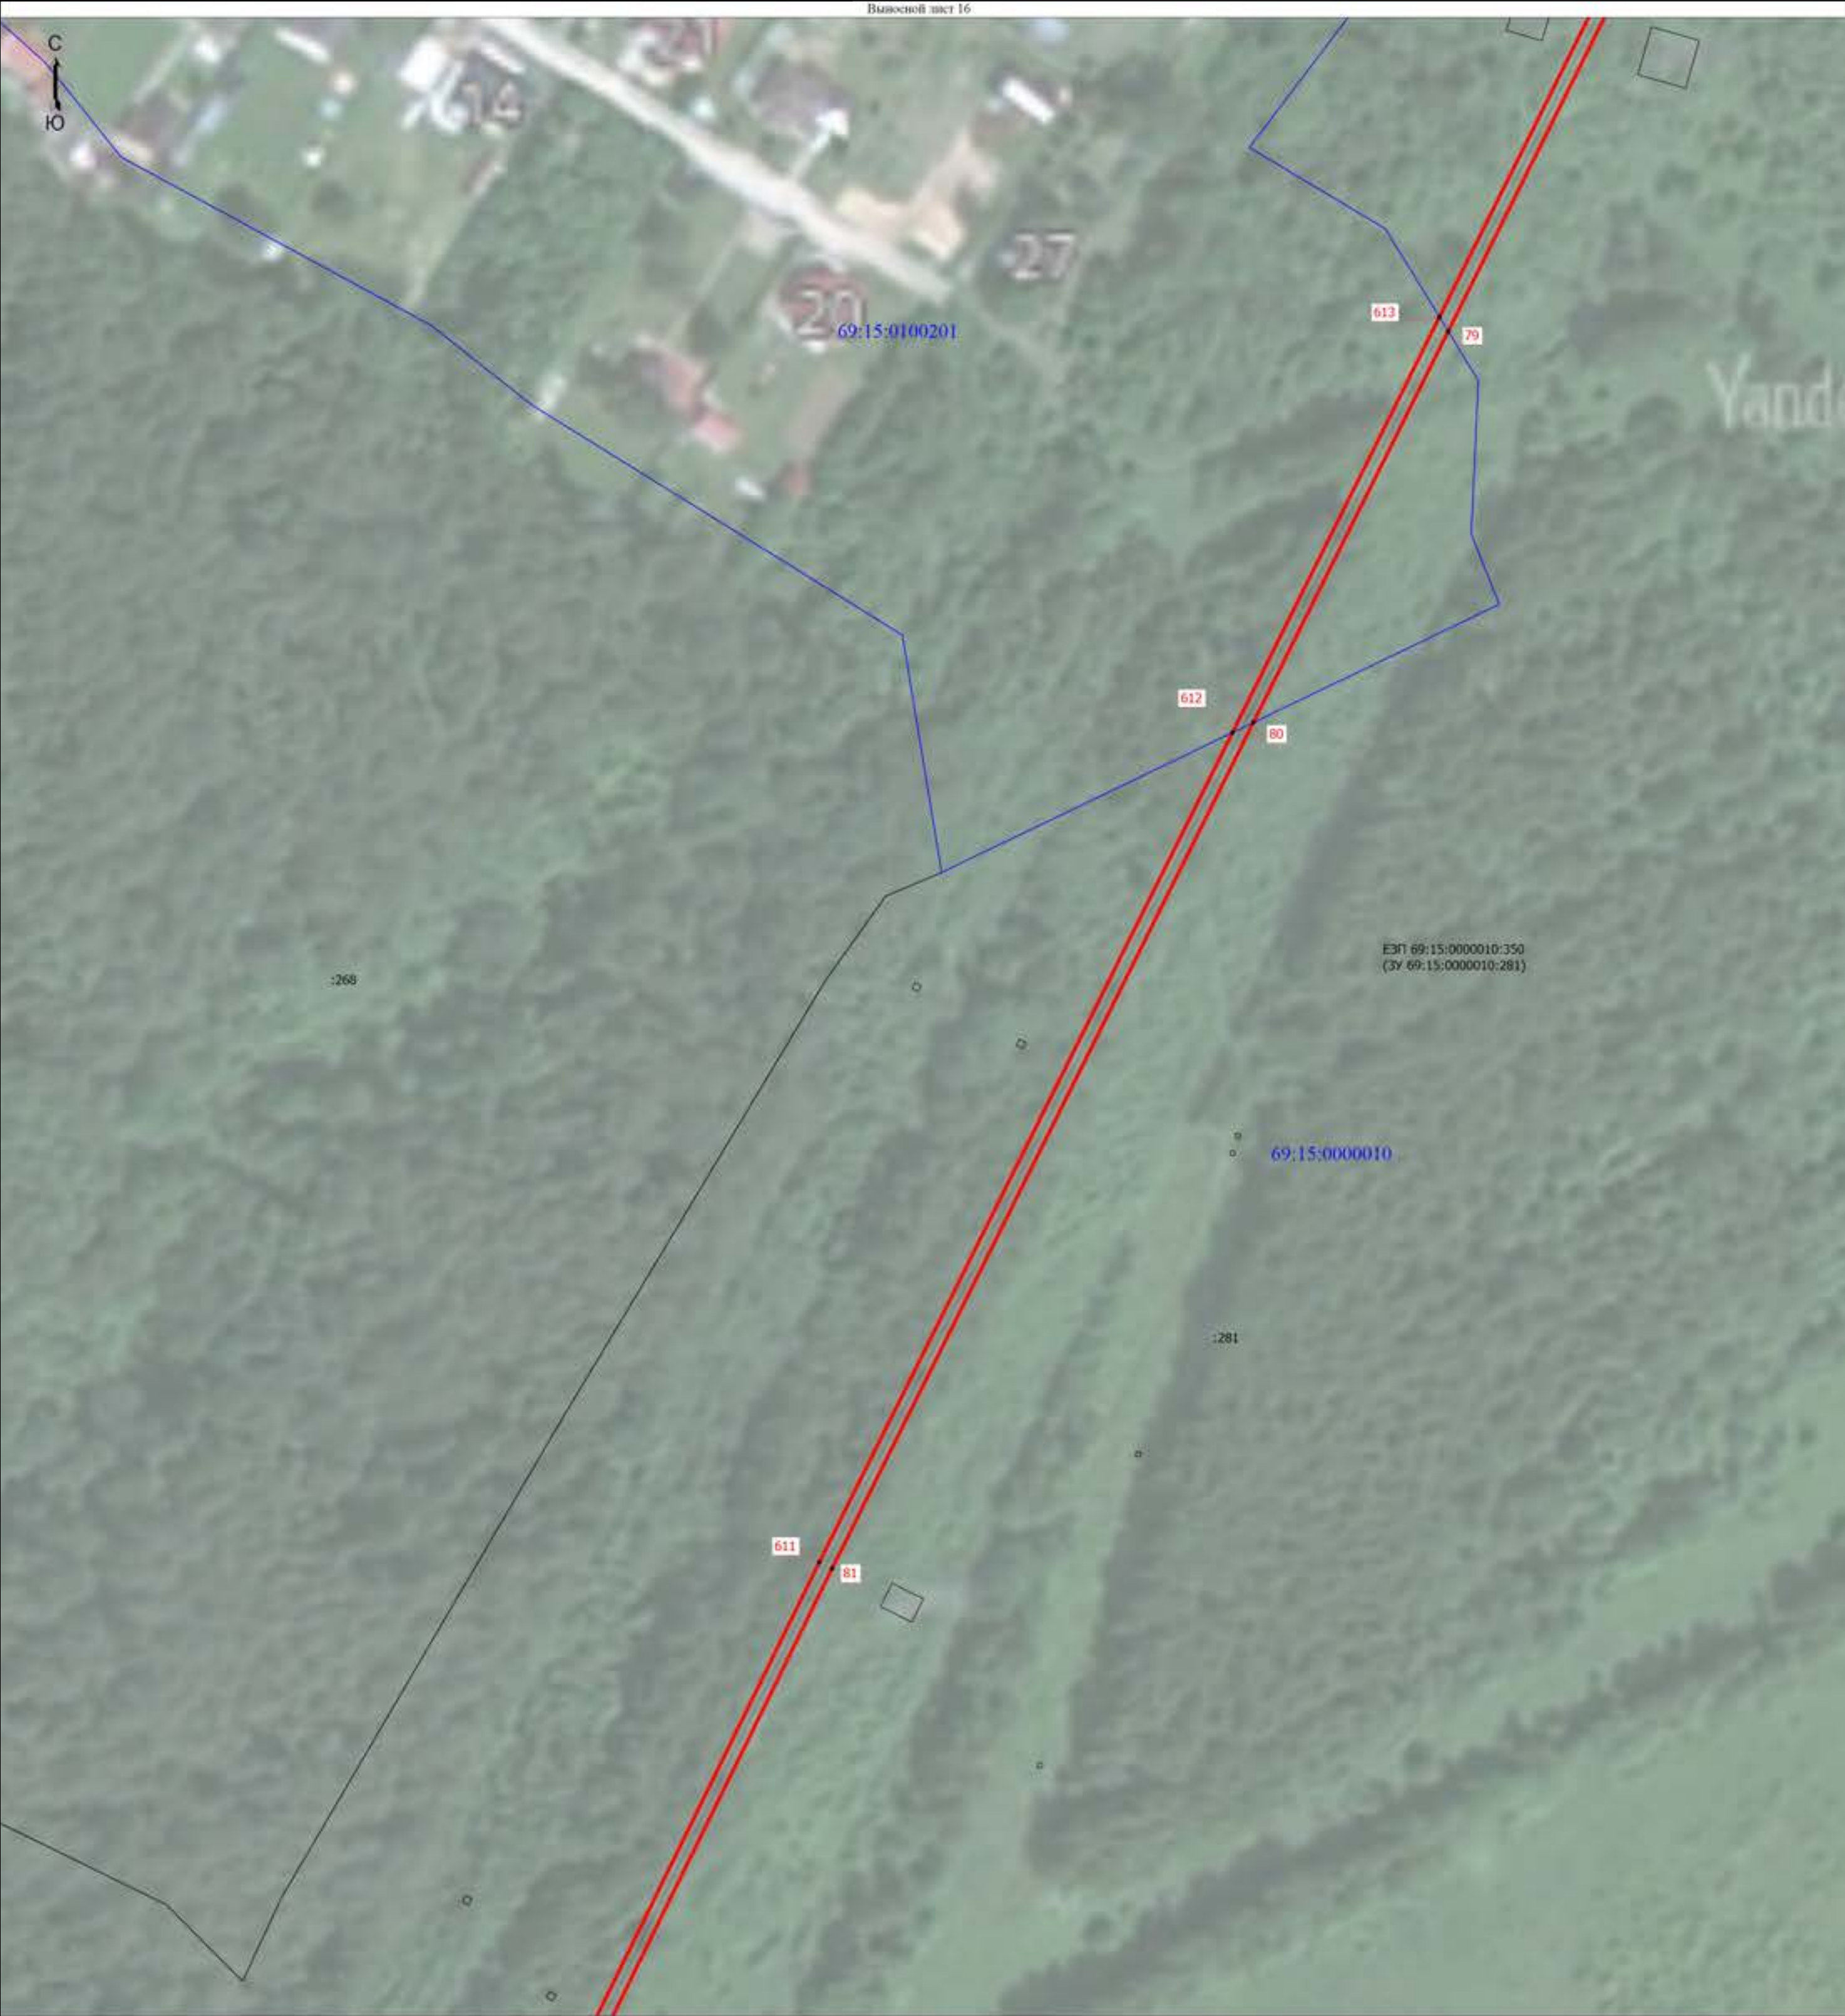

Масштаб 1:1000

|                      |                                                            |  |   |
|----------------------|------------------------------------------------------------|--|---|
| Условные обозначения |                                                            |  |   |
|                      | - Проектные границы публичного сервитута                   |  | - Характерная точка границы публичного сервитута                                                   |
|                      | - Обозначение новой характерной точки публичного сервитута |  | - Часть границы, сведения ЕТРН о которой позволяют однозначно определить ее положение на местности |
|                      | - Кадастровый номер земельного участка                     |  | - Ось планируемого к размещению линейного объекта                                                  |
|                      | - Граница кадастрового квартала                            |  | - Номер кадастрового квартала                                                                      |

Подпись \_\_\_\_\_

Место для оттиска печати (при наличии) лица, составившего описание местоположения границ объекта

Дата " 28 " апреля 2025 г.



Схема расположения границ публичного сервитута



- Условные обозначения

  - Проектные границы публичного сервитута
  - Обозначение новой характерной точки публичного сервитута
  - Кадастровый номер земельного участка
  - Граница кадастрового квартала
- Масштаб 1:1000

  - Характерная точка границы публичного сервитута
  - Часть границы, сведения ЕТРН о которой позволяют однозначно определить ее положение на местности
  - Ось планируемого к размещению линейного объекта
  - Номер кадастрового квартала

Подпись \_\_\_\_\_

Место для оттиска печати (при наличии) лица, составившего описание местоположения границ объекта

Дата " 28 " апреля 2025 г.



Схема расположения границ публичного сервитута



- Условные обозначения
- |  |                                                            |  |   |
|--|------------------------------------------------------------|--|---|
|  | - Проектные границы публичного сервитута                   |  | - Характерная точка границы публичного сервитута                                                   |
|  | - Обозначение новой характерной точки публичного сервитута |  | - Часть границы, сведения ЕЗПН о которой позволяют однозначно определить ее положение на местности |
|  | - Кадастровый номер земельного участка                     |  | - Ось планируемого к размещению линейного объекта                                                  |
|  | - Граница кадастрового квартала                            |  | - Номер кадастрового квартала                                                                      |

Подпись 



Место для оттиска печати (при наличии) лица, составившего описание местоположения границ объекта

Дата " 28 " апреля 2025 г.





|                      |                                                            |                |   |
|----------------------|------------------------------------------------------------|----------------|---|
| Условные обозначения |                                                            | Масштаб 1:1000 |   |
|                      | - Проектные границы публичного сервитута                   |                | - Характерная точка границы публичного сервитута                                                   |
|                      | - Обозначение новой характерной точки публичного сервитута |                | - Часть границы, сведения ЕТРН о которой позволяют однозначно определить ее положение на местности |
|                      | - Кадастровый номер земельного участка                     |                | - Ось планируемого к размещению линейного объекта                                                  |
|                      | - Граница кадастрового квартала                            |                | - Номер кадастрового квартала                                                                      |

Подпись  

Место для оттиска печати (при наличии) лица, составившего описание местоположения границ объекта

Дата " 28 " апреля 2025 г.





|                      |                                                            |                |   |
|----------------------|------------------------------------------------------------|----------------|---|
| Условные обозначения |                                                            | Масштаб 1:1000 |   |
|                      | - Проектные границы публичного сервитута                   |                | - Характерная точка границы публичного сервитута                                                   |
|                      | - Обозначение новой характерной точки публичного сервитута |                | - Часть границы, сведения ЕТРН о которой позволяют однозначно определить ее положение на местности |
|                      | - Кадастровый номер земельного участка                     |                | - Ось планируемого к размещению линейного объекта                                                  |
|                      | - Граница кадастрового квартала                            |                | - Номер кадастрового квартала                                                                      |

Подпись

Место для оттиска печати (при наличии) лица, составившего описание местоположения границ объекта

Дата " 28 " апреля 2025 г.





Условные обозначения

1

:1048

- Проектные границы публичного сервитута

- Обозначение новой характерной точки публичного сервитута

- Кадастровый номер земельного участка

- Граница кадастрового квартала

69:43:0070216

- Характерная точка границы публичного сервитута

- Часть границы, сведения ЕТРН о которой позволяют однозначно определить ее положение на местности

- Ось планируемого к размещению линейного объекта

- Номер кадастрового квартала

Подпись



Место для оттиска печати (при наличии) лица, составившего описание местоположения границ объекта

Дата " 28 " апреля 2025 г.



Схема расположения границ публичного сервитута

Выносной лист 22



- Условные обозначения
- Проектные границы публичного сервитута
  - Обозначение новой характерной точки публичного сервитута
  - Кадастровый номер земельного участка
  - Граница кадастрового квартала

Масштаб 1:1000

- Характерная точка границы публичного сервитута
- Часть границы, сведения ЕГРН о которой позволяют однозначно определить ее положение на местности
- Ось планируемого к размещению линейного объекта
- Номер кадастрового квартала

Подпись



Место для оттиска печати (при наличии) лица, составившего описание местоположения границ объекта

Дата " 28 " апреля 2025 г.



Схема расположения границ публичного сервитута

Выносной лист 23



Масштаб 1:1000

- Условные обозначения
- Прокладные границы публичного сервитута
  - Обозначение новой характерной точки публичного сервитута
  - Кадастровый номер земельного участка
  - Граница кадастрового квартала
  - Характерная точка границ публичного сервитута
  - Часть границ, сведения ЕГРН о которой позволяют однозначно определить ее положение на местности
  - Ось планируемого к размещению линейного объекта
  - Номер кадастрового квартала

Подпись \_\_\_\_\_

Место для оттиска печати (при наличии) лица, составившего описание местоположения границ объекта

Дата "28" апреля 2025 г.



Схема расположения границ публичного сервитута

Выносной лист 24



- Условные обозначения
- Прокладные границы публичного сервитута
  - Обозначение новой характерной точки публичного сервитута
  - Кадастровый номер земельного участка
  - Граница кадастрового квартала

Масштаб 1:1000

- Характерная точка границы публичного сервитута
- Часть границ, сведения ЕГРН о которой позволяют однозначно определить ее положение на местности
- Ось планируемого к размещению линейного объекта
- Номер кадастрового квартала

Подпись \_\_\_\_\_


Место для оттиска печати (при наличии) составившего описание местоположения границ объекта

Дата " 28 " апреля 2025 г.



Схема расположения границ публичного сервитута

Выносной лист 25

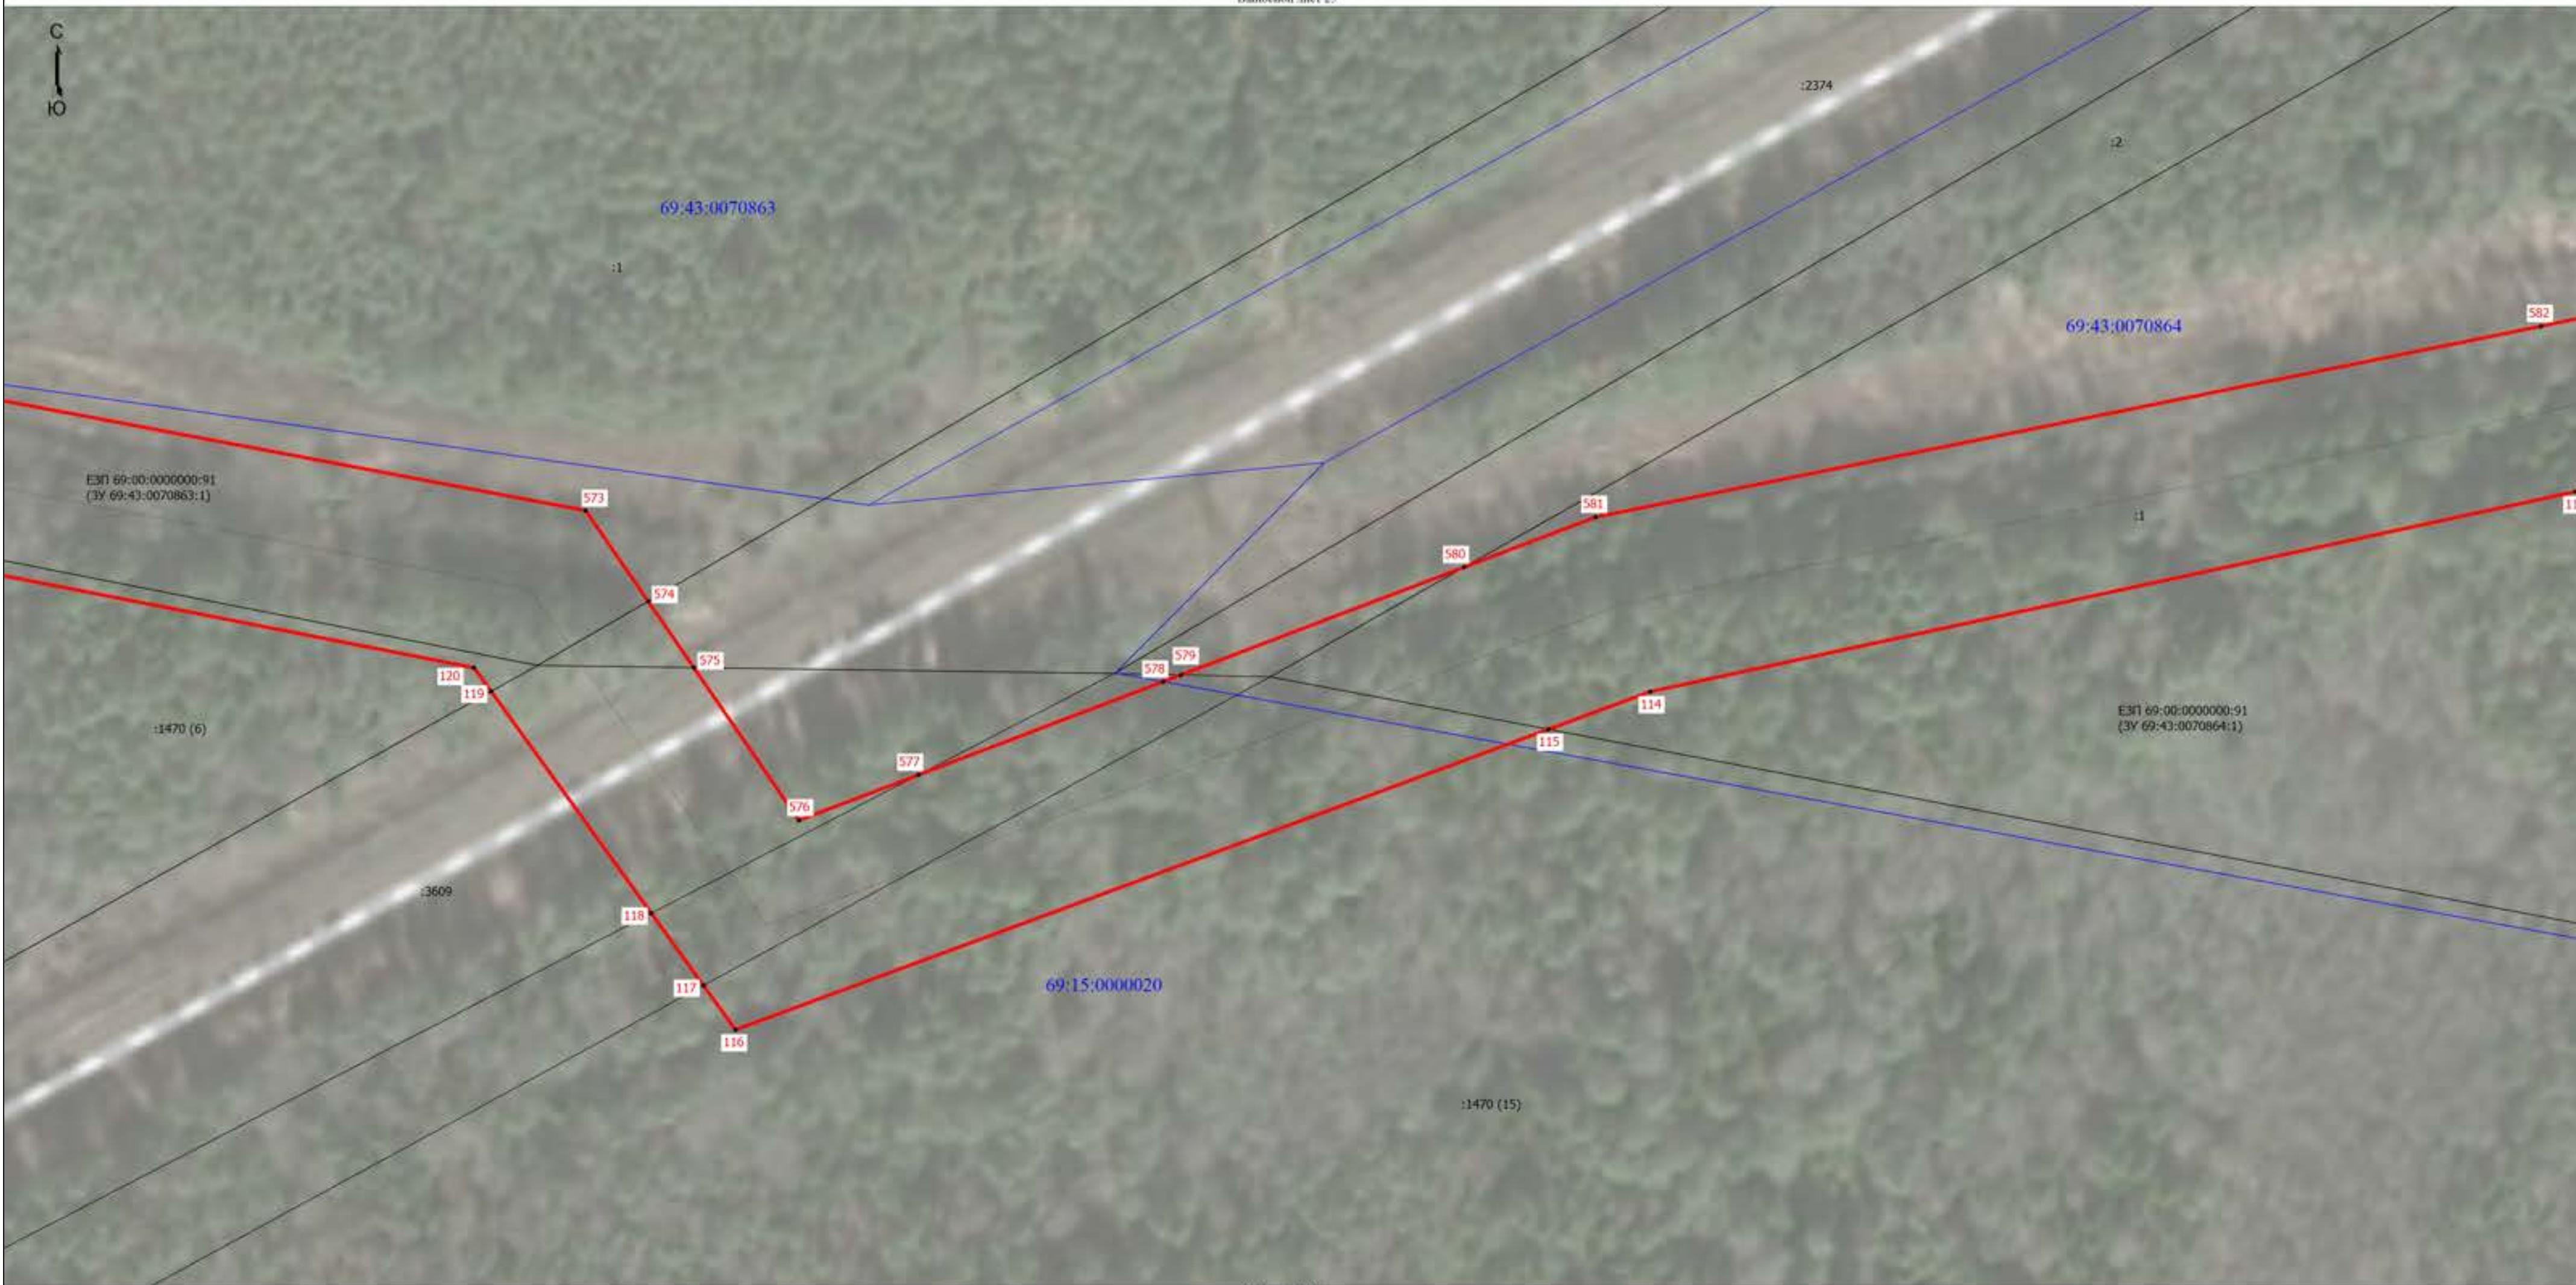

Условные обозначения

- Проектные границы публичного сервитута
- Обозначение новой характерной точки публичного сервитута
- Кадастровый номер земельного участка
- Граница кадастрового квартала

- Характерная точка границ публичного сервитута
- Часть границ, сведения ЕГРН о которой позволяют однозначно определить ее положение на местности
- Ось планируемого к размещению линейного объекта
- Номер кадастрового квартала

Подпись \_\_\_\_\_

Место для оттиска печати (при наличии) лица, составившего описание местоположения границ объекта

Дата " 28 " апреля 2025 г.



Схема расположения границ публичного сервитута

Выносной лист 26



Условные обозначения

- |  |                                                            |  |                                                                                                   |
|--|------------------------------------------------------------|--|---------------------------------------------------------------------------------------------------|
|  | - Проектные границы публичного сервитута                   |  | - Характерная точка границы публичного сервитута                                                  |
|  | - Обозначение новой характерной точки публичного сервитута |  | - Часть границ, сведения ЕГРН о которой позволяют однозначно определить ее положение на местности |
|  | - Кадастровый номер земельного участка                     |  | - Ось планируемого к размещению линейного объекта                                                 |
|  | - Граница кадастрового квартала                            |  | - Номер кадастрового квартала                                                                     |



Подпись

Место для оттиска печати (при наличии) лица, составившего описание местоположения границ объекта

Дата " 28 " апреля 2025 г.



Схема расположения границ публичного сервитута

Выносной лист 27




- Условные обозначения
- Прокладные границы публичного сервитута
  - Обозначение новой характерной точки публичного сервитута
  - Кадастровый номер земельного участка
  - Граница кадастрового квартала

Масштаб 1:1000

- Характерная точка границы публичного сервитута
- Часть границы, сведения ЕПРН о которой позволяют однозначно определить ее положение на местности
- Ось планируемого к размещению линейного объекта
- Номер кадастрового квартала

Подпись

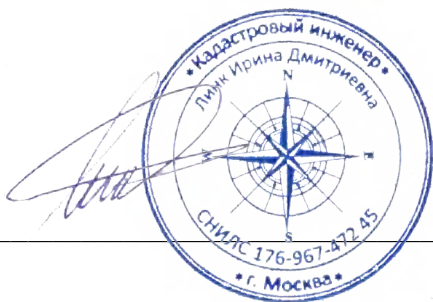

Место для оттиска печати (при наличии) лица, составившего описание местоположения границ объекта

Дата " 28 " апреля 2025 г.



Схема расположения границ публичного сервитута

Выносной лист 28



- Условные обозначения
- Проектные границы публичного сервитута
  - Обозначение новой характерной точки публичного сервитута
  - Кадастровый номер земельного участка
  - Граница кадастрового квартала

Масштаб 1:1000

- Характерная точка границы публичного сервитута
- Часть границ, сведения ЕГРН о которой позволяют однозначно определить ее положение на местности
- Ось планируемого к размещению линейного объекта
- Номер кадастрового квартала

Подпись \_\_\_\_\_

Место для оттиска печати (при наличии) лица, составившего описание местоположения границ объекта

Дата " 28 " апреля 2025 г.



Схема расположения границ публичного сервитута


Выносной лист 29



Масштаб 1:1000

- Условные обозначения
- Проектные границы публичного сервитута
  - Обозначение новой характерной точки публичного сервитута
  - Кадастровый номер земельного участка
  - Граница кадастрового квартала

- Характерная точка границы публичного сервитута
- Часть границы, сведения ЕГРН о которой позволяют однозначно определить ее положение на местности
- Ось планируемого к размещению линейного объекта
- Номер кадастрового квартала

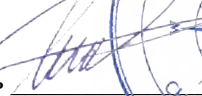Подпись 



Место для оттиска печати (при наличии) лица, составившего описание местоположения границ объекта

Дата " 28 " апреля 2025 г.



Схема расположения границ публичного сервитута

Выносной лист 30



- Условные обозначения
- Проектные границы публичного сервитута
  - Обозначение новой характерной точки публичного сервитута
  - Кадастровый номер земельного участка
  - Граница кадастрового квартала

- Масштаб 1:1000
- Характерная точка границы публичного сервитута
  - Часть границы, сведения ЕГРН о которой позволяют однозначно определить ее положение на местности
  - Ось планируемого к размещению линейного объекта
  - Номер кадастрового квартала

Подпись \_\_\_\_\_


Место для оттиска печати (при наличии) лица, составившего описание местоположения границ объекта



Дата " 28 " апреля 2025 г.




## Выпускной лист 3.1

 

### Условные обозначения

- Характерная точка границы публичного сервитута
- Часть границы, сведения ЕПРН о которой позволяют однозначно определить ее положение на местности
- Ось планируемого к размещению линейного объекта
- Номер кадастрового квартала

Подпись

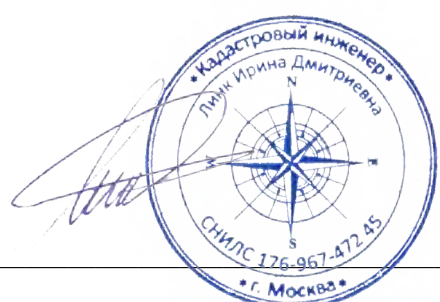

Дата " 28 " апреля 2025 г.

Место для оттиска печати (при наличии) лица, составившего описание местоположения границ объекта



Схема расположения границ публичного сервитута



- Условные обозначения
- Проектные границы публичного сервитута
  - Обозначение новой характерной точки публичного сервитута
  - Кадастровый номер земельного участка
  - Граница кадастрового квартала
  - Характерная точка границы публичного сервитута
  - Часть границы, сведения ЕТРН о которой позволяют однозначно определить ее положение на местности
  - Ось планируемого к размещению линейного объекта
  - Номер кадастрового квартала

Подпись \_\_\_\_\_

Место для оттиска печати (при наличии) лица, составившего описание местоположения границ объекта

Дата " 28 " апреля 2025 г.



Схема расположения границ публичного сервитута



- Условные обозначения
- Проектные границы публичного сервитута
  - Обозначение новой характерной точки публичного сервитута
  - Кадастровый номер земельного участка
  - Граница кадастрового квартала
  - Характерная точка границы публичного сервитута
  - Часть границы, сведения ЕТРН о которой позволяют однозначно определить ее положение на местности
  - Ось планируемого к размещению линейного объекта
  - Номер кадастрового квартала


Подпись \_\_\_\_\_

Место для оттиска печати (при наличии) лица, составившего описание местоположения границ объекта

Дата " 28 " апреля 2025 г.



## Выходной лист 34

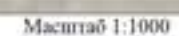

↑  
:1048

- Проектные границы публичного сервитута
- Обозначение новой характерной точки публичного сервитута
- Кадастровый номер земельного участка
- Граница кадастрового квартала


- Характерная точка границы публичного сервитута
- Часть границы, сведения ЕГРН о которой позволяют однозначно определить ее положение на местности
- Ось планируемого к размещению линейного объекта
- Номер кадастрового квартала

Место для оттиска печати (при наличии) лица, составившего описание местоположения границ объекта

Дата " 28 " апреля 2025 г.



Схема расположения границ публичного сервитута

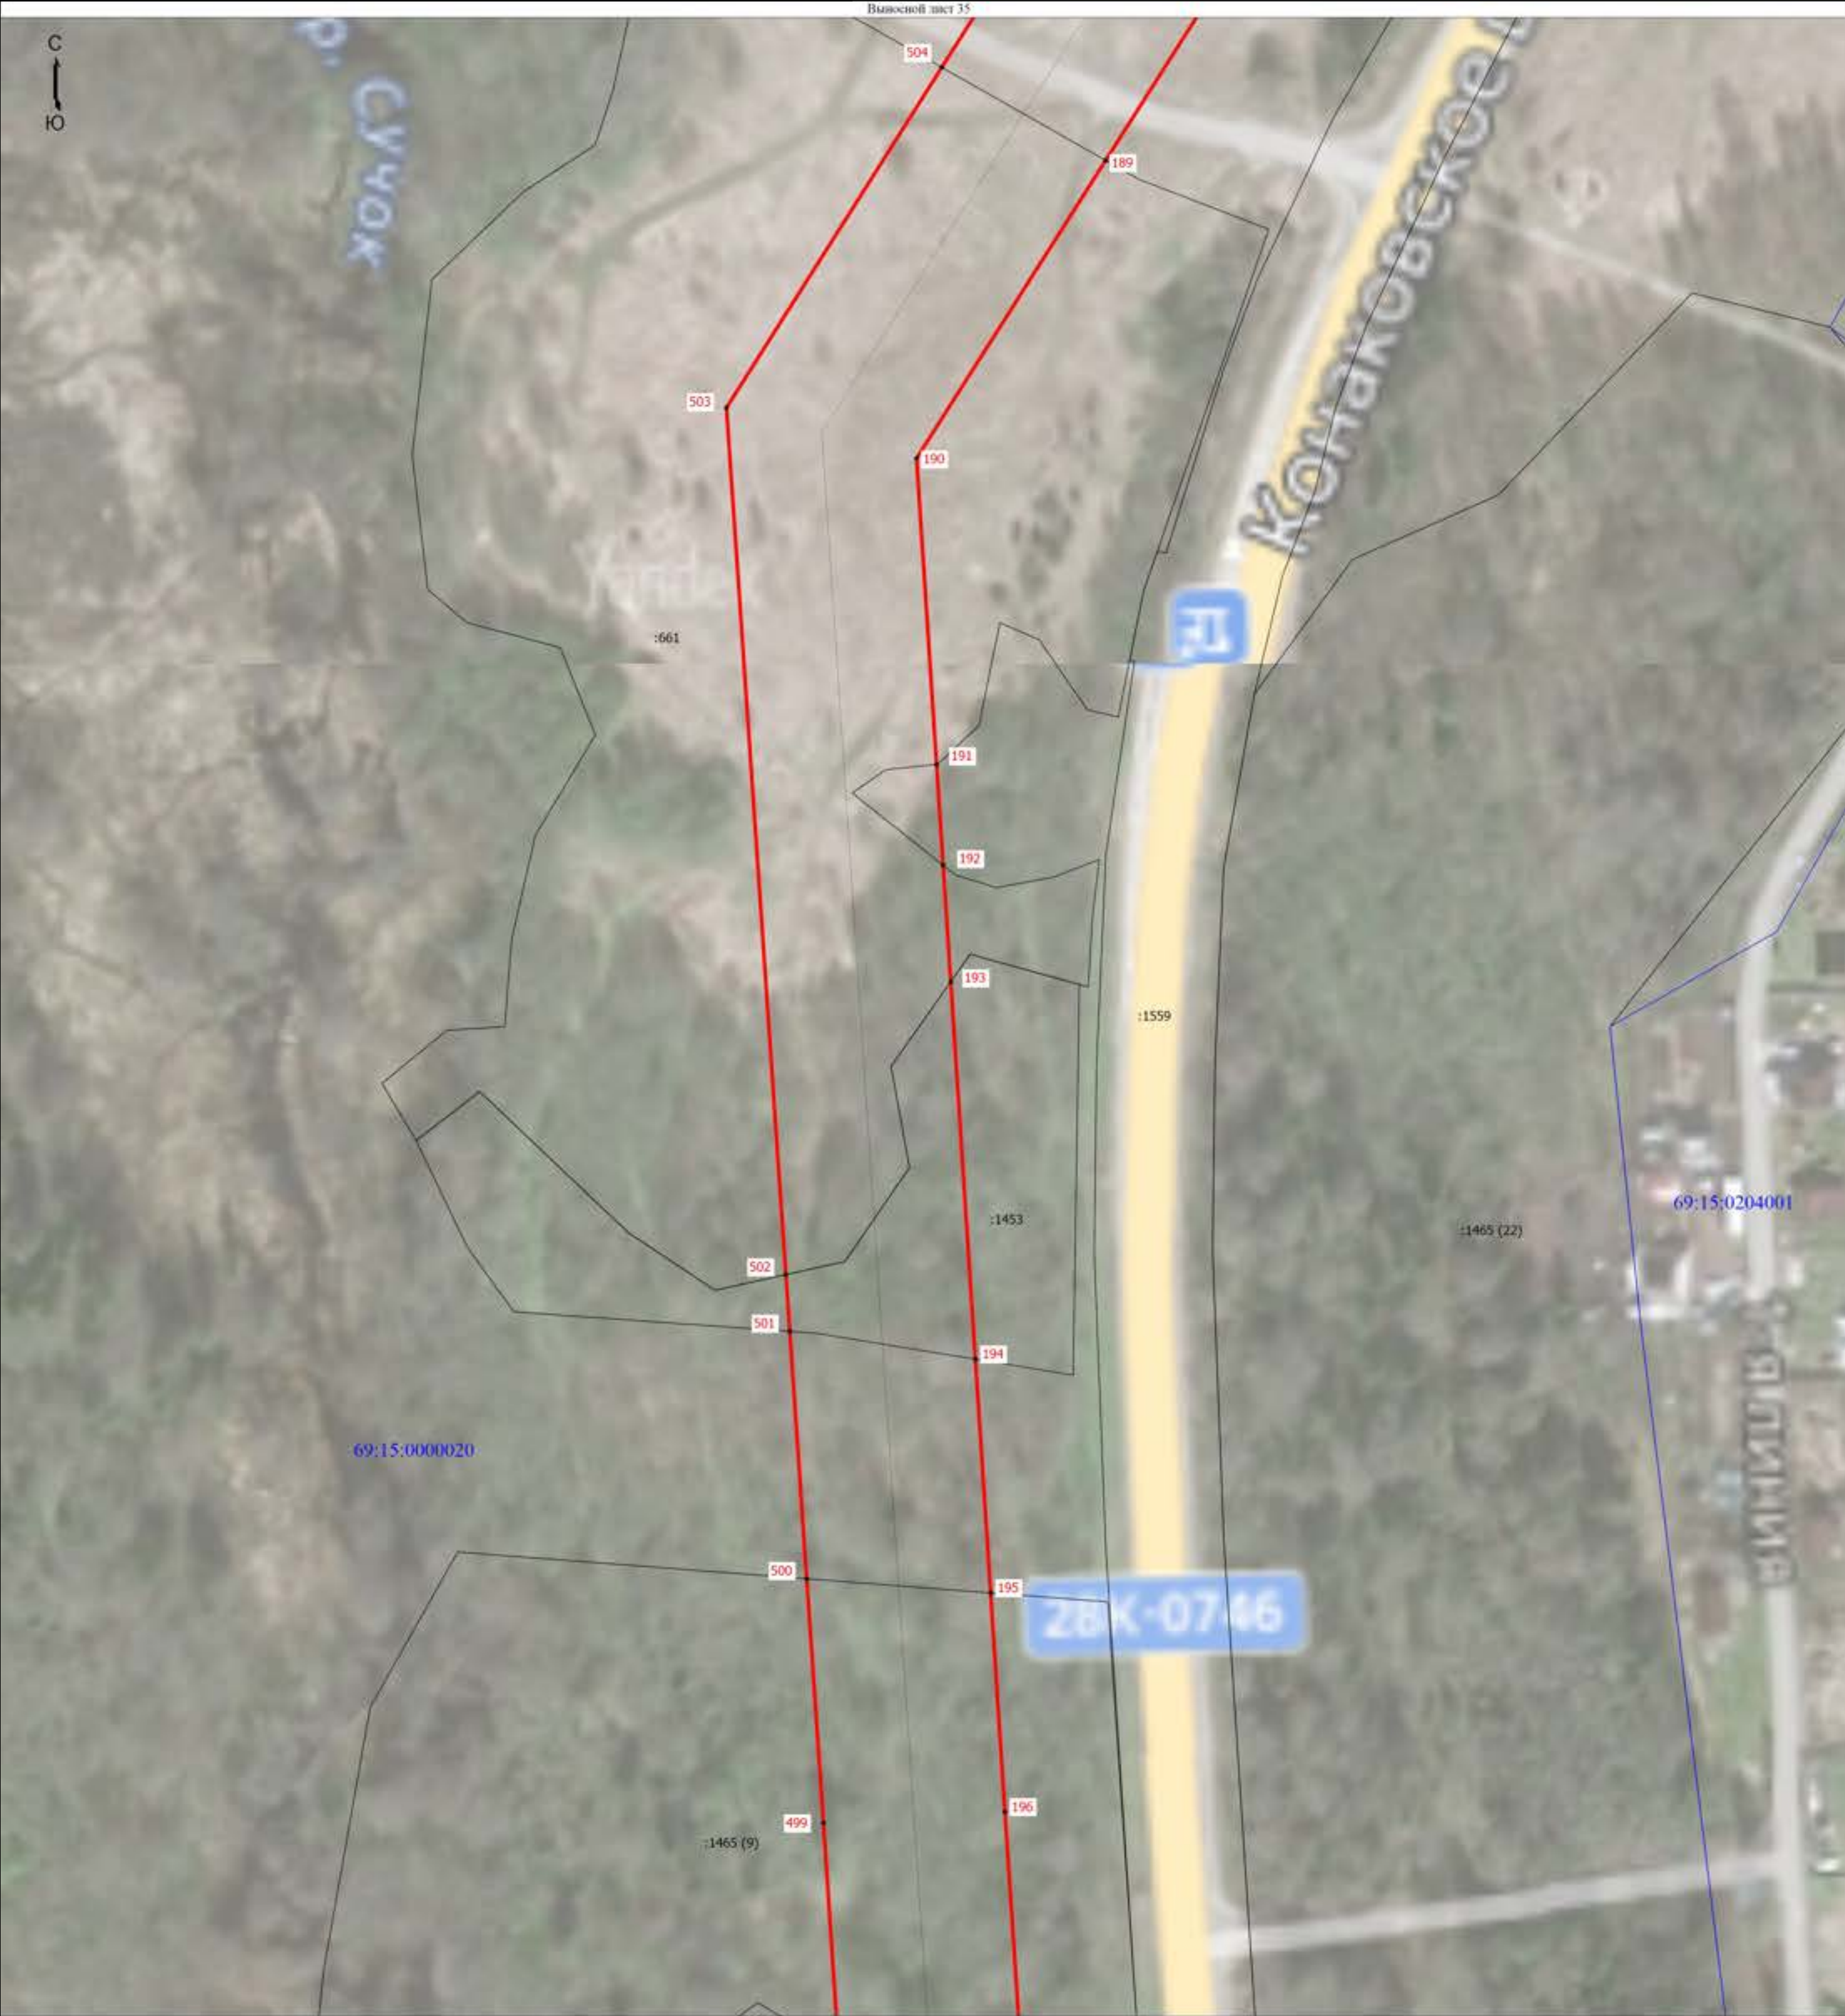

- Условные обозначения
- Проектные границы публичного сервитута
  - Обозначение новой характерной точки публичного сервитута
  - Кадастровый номер земельного участка
  - Граница кадастрового квартала
  - Характерная точка границы публичного сервитута
  - Часть границы, сведения ЕТРН о которой позволяют однозначно определить ее положение на местности
  - Ось планируемого к размещению линейного объекта
  - Номер кадастрового квартала

Подпись \_\_\_\_\_

Место для оттиска печати (при наличии) лица, составившего описание местоположения границ объекта

Дата " 28 " апреля 2025 г.



Схема расположения границ публичного сервитута



- Условные обозначения
- |  |                                                            |  |   |
|--|------------------------------------------------------------|--|---|
|  | - Проектные границы публичного сервитута                   |  | - Характерная точка границы публичного сервитута                                                   |
|  | - Обозначение новой характерной точки публичного сервитута |  | - Часть границы, сведения ЕГРН о которой позволяют однозначно определить ее положение на местности |
|  | - Кадастровый номер земельного участка                     |  | - Ось планируемого к размещению линейного объекта                                                  |
|  | - Граница кадастрового квартала                            |  | - Номер кадастрового квартала                                                                      |

Подпись \_\_\_\_\_

Место для оттиска печати (при наличии) лица, составившего описание местоположения границ объекта

Дата " 28 " апреля 2025 г.





Масштаб 1:1000

Условные обозначения

- Проектные границы публичного сервитута
- Обозначение новой характерной точки публичного сервитута
- Кадастровый номер земельного участка
- Граница кадастрового квартала
- Характерная точка границы публичного сервитута
- Часть границы, сведения ЕТРН о которой позволяют однозначно определить ее положение на местности
- Ось планируемого к размещению линейного объекта
- Номер кадастрового квартала

Подпись \_\_\_\_\_

Место для оттиска печати (при наличии) лица, составившего описание местоположения границ объекта

Дата " 28 " апреля 2025 г.






|                      |                                                            |                |   |
|----------------------|------------------------------------------------------------|----------------|---|
| Условные обозначения |                                                            | Масштаб 1:1000 |   |
|                      | - Проектные границы публичного сервитута                   |                | - Характерная точка границы публичного сервитута                                                   |
|                      | - Обозначение новой характерной точки публичного сервитута |                | - Часть границы, сведения ЕТРН о которой позволяют однозначно определить ее положение на местности |
|                      | - Кадастровый номер земельного участка                     |                | - Ось планируемого к размещению линейного объекта                                                  |
|                      | - Граница кадастрового квартала                            |                | - Номер кадастрового квартала                                                                      |

Подпись \_\_\_\_\_

Дата " 28 " апреля 2025 г.

Место для оттиска печати (при наличии) лица, составившего описание местоположения границ объекта



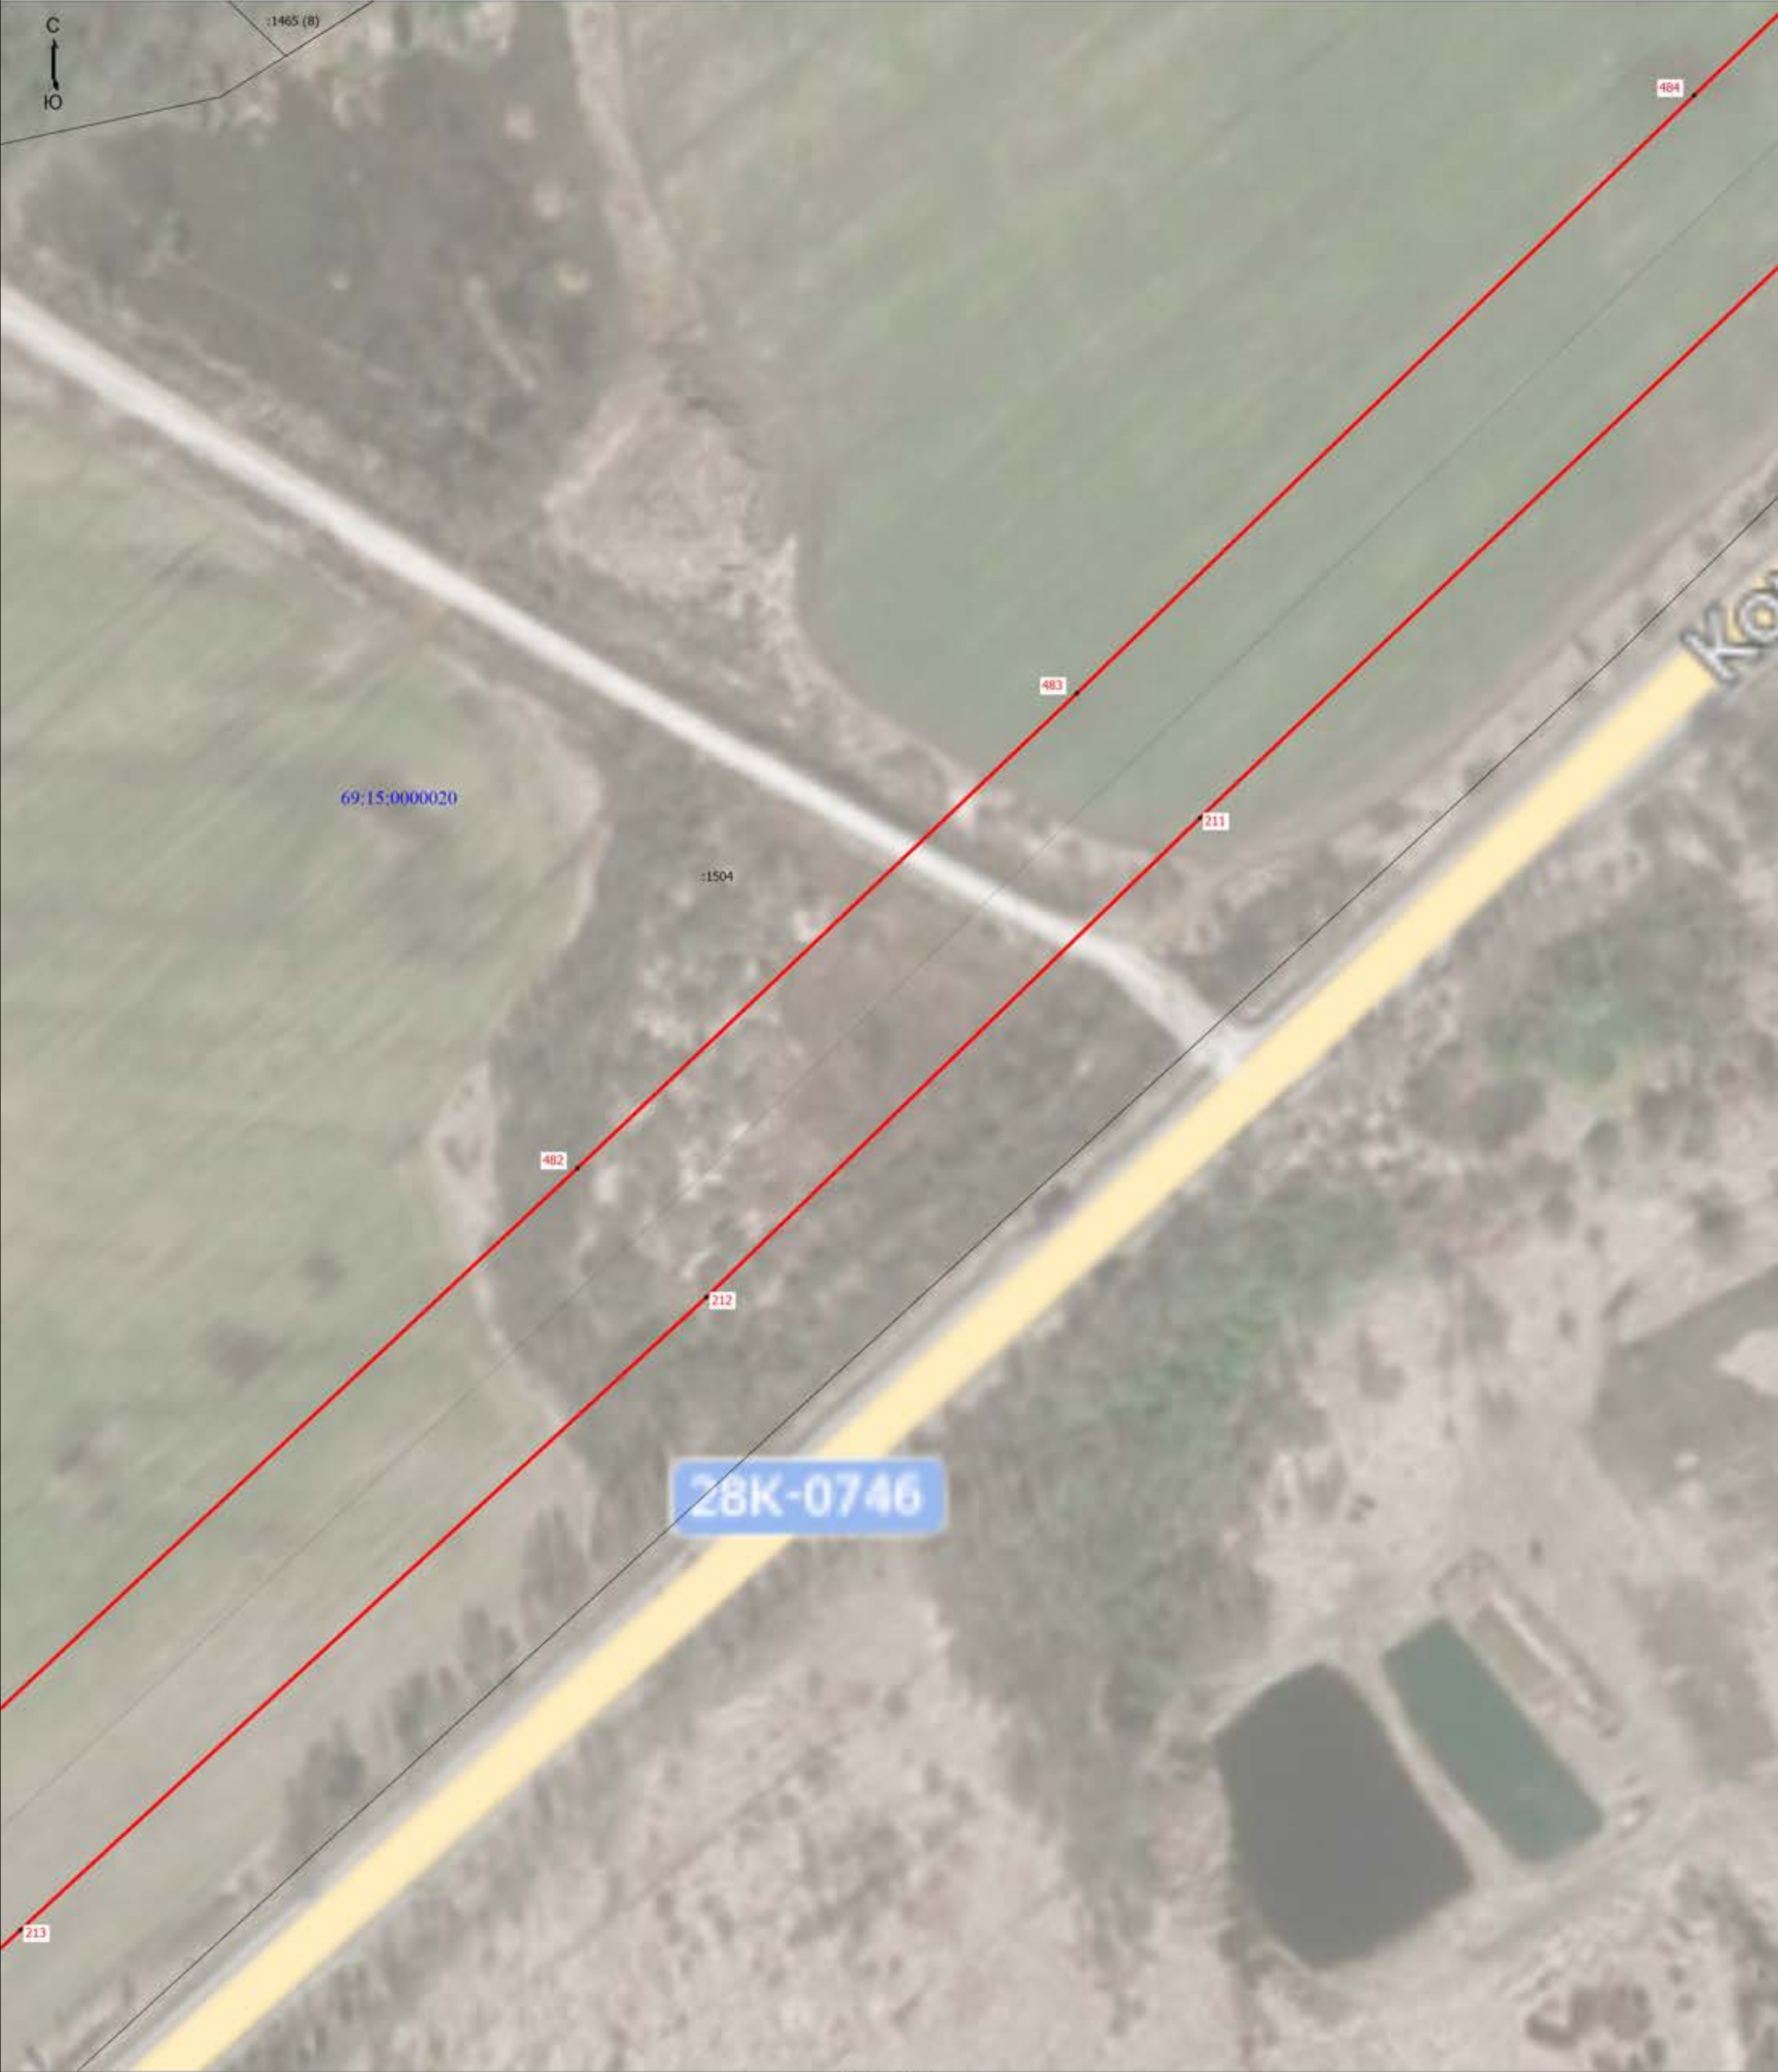

|                      |                                                            |                |   |
|----------------------|------------------------------------------------------------|----------------|---|
| Условные обозначения |                                                            | Масштаб 1:1000 |   |
|                      | - Проектные границы публичного сервитута                   |                | - Характерная точка границы публичного сервитута                                                   |
|                      | - Обозначение новой характерной точки публичного сервитута |                | - Часть границы, сведения ЕТРН о которой позволяют однозначно определить ее положение на местности |
|                      | - Кадастровый номер земельного участка                     |                | - Номер кадастрового квартала                                                                      |
|                      | - Граница кадастрового квартала                            |                |   |

Подпись

Место для оттиска печати (при наличии лица, составившего описание местоположения границ объекта)

Дата " 28 " апреля 2025 г.





|                      |                                                            |                |   |
|----------------------|------------------------------------------------------------|----------------|---|
| Условные обозначения |                                                            | Масштаб 1:1000 |   |
|                      | - Проектные границы публичного сервитута                   |                | - Характерная точка границы публичного сервитута                                                   |
|                      | - Обозначение новой характерной точки публичного сервитута |                | - Часть границы, сведения ЕТРН о которой позволяют однозначно определить ее положение на местности |
|                      | - Кадастровый номер земельного участка                     |                | - Ось планируемого к размещению линейного объекта                                                  |
|                      | - Граница кадастрового квартала                            |                | - Номер кадастрового квартала                                                                      |


Подпись

Дата " 28 " апреля 2025 г.

Место для оттиска печати (при наличии) лица, составившего описание местоположения границ объекта



## Выпускной лист 41

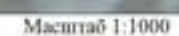

↑  
:1048

- Проектные границы публичного сервитута
- Обозначение новой характерной точки публичного сервитута
- Кадастровый номер земельного участка
- Граница кадастрового квартала

- Характерная точка границы публичного сервитута
- Часть границы, сведения ЕГРН о которой позволяют однозначно определить ее положение на местности
- Ось планируемого к размещению линейного объекта
- Номер кадастрового квартала

Дата " 28 " апреля 2025 г.

Место для оттиска печати (при наличии) лица, составившего описание местоположения границ объекта





Условные обозначения

1

:1048

- Проектные границы публичного сервитута

- Обозначение новой характерной точки публичного сервитута

- Кадастровый номер земельного участка

- Граница кадастрового квартала

Масштаб 1:1000

69:43:0070216

- Характерная точка границы публичного сервитута

- Часть границы, сведения ЕТРН о которой позволяют однозначно определить ее положение на местности

- Ось планируемого к размещению линейного объекта

- Номер кадастрового квартала

Подпись

Место для отпечатка печати (при наличии) лица, составившего описание местоположения границ объекта

Дата " 28 " апреля 2025 г.





|                      |                                                            |                |   |
|----------------------|------------------------------------------------------------|----------------|---|
| Условные обозначения |                                                            | Масштаб 1:1000 |   |
|                      | - Проектные границы публичного сервитута                   |                | - Характерная точка границы публичного сервитута                                                   |
|                      | - Обозначение новой характерной точки публичного сервитута |                | - Часть границы, сведения ЕГРН о которой позволяют однозначно определить ее положение на местности |
|                      | - Кадастровый номер земельного участка                     |                | - Ось планируемого к размещению линейного объекта                                                  |
|                      | - Граница кадастрового квартала                            |                | - Номер кадастрового квартала                                                                      |

Подпись \_\_\_\_\_



Место для оттиска печати (при наличии), составившего описание местоположения границ объекта

Дата " 28 " апреля 2025 г.



Схема расположения границ публичного сервитута

Выносной лист 44



- Условные обозначения
- Прокладные границы публичного сервитута
  - Обозначение новой характерной точки публичного сервитута
  - Кадастровый номер земельного участка
  - Граница кадастрового квартала

Масштаб 1:1000

- Характерная точка границы публичного сервитута
- Часть границы, сведения ЕГРН о которой позволяют однозначно определить ее положение на местности
- Ось планируемого к размещению линейного объекта
- Номер кадастрового квартала

Подпись \_\_\_\_\_


Место для оттиска печати (при наличии) лица, составившего описание местоположения границ объекта

Дата " 28 " апреля 2025 г.



Схема расположения границ публичного сервитута


Выносной лист 45

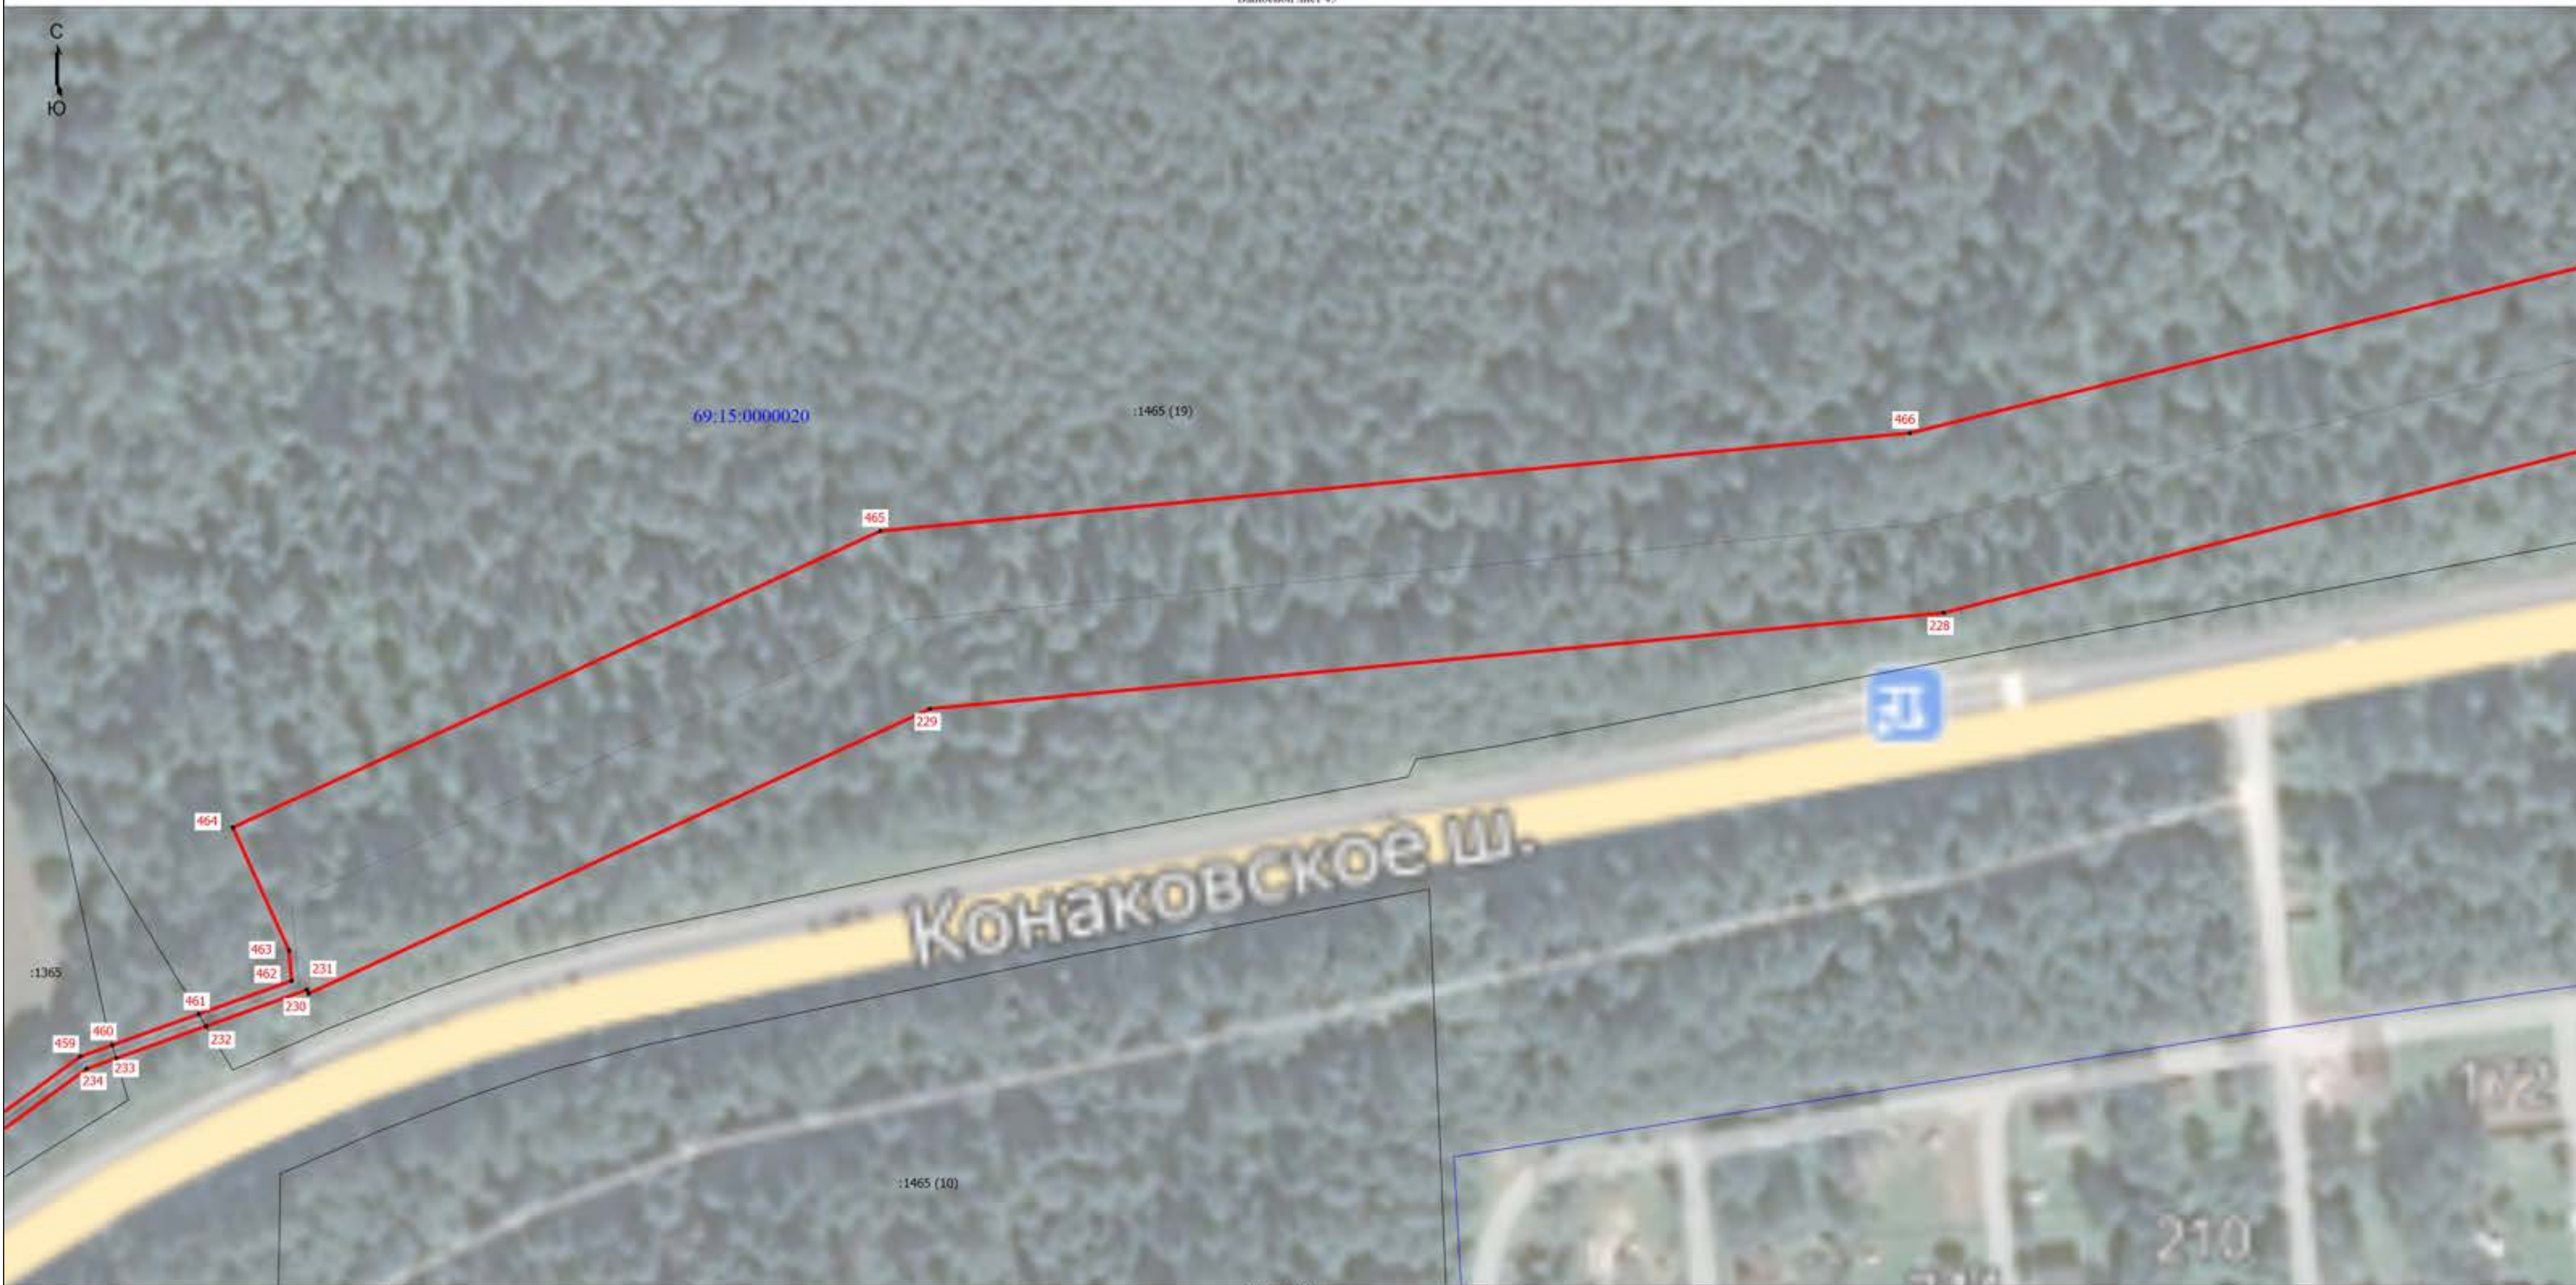

Масштаб 1:1000

- Условные обозначения
- Прокладные границы публичного сервитута
  - Обозначение новой характерной точки публичного сервитута
  - Кадастровый номер земельного участка
  - Граница кадастрового квартала

- Характерная точка границы публичного сервитута
- Часть границ, сведения ЕГРН о которой позволяют однозначно определить ее положение на местности
- Ось планируемого к размещению линейного объекта
- Номер кадастрового квартала

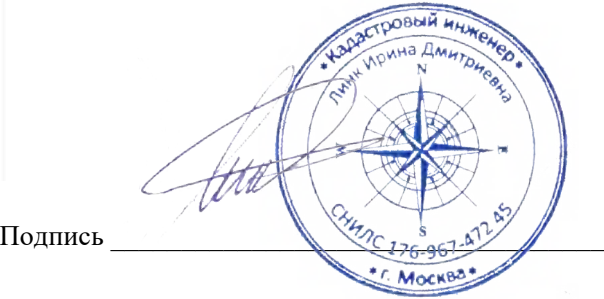

Подпись

Место для оттиска печати (при наличии) лица, составившего описание местоположения границ объекта

Дата " 28 " апреля 2025 г.





Условные обозначения

1

:1048

- Проектные границы публичного сервитута

- Обозначение новой характерной точки публичного сервитута

- Кадастровый номер земельного участка

- Граница кадастрового квартала

Масштаб 1:1000

•

69:43:0070216

- Характерная точка границы публичного сервитута

- Часть границы, сведения ЕТРН о которой позволяют однозначно определить ее положение на местности

- Ось планируемого к размещению линейного объекта

- Номер кадастрового квартала

Подпись

Место для оттиска печати (при наличии) лица, составившего описание местоположения границ объекта

Дата " 28 " апреля 2025 г.





- Условные обозначения
- Проектные границы публичного сервитута
  - Обозначение новой характерной точки публичного сервитута
  - Кадастровый номер земельного участка
  - Граница кадастрового квартала
  - Характерная точка границы публичного сервитута
  - Часть границы, сведения ЕГРН о которой позволяют однозначно определить ее положение на местности
  - Ось планируемого к размещению линейного объекта
  - Номер кадастрового квартала
- Масштаб 1:1000

Подпись \_\_\_\_\_

Место для оттиска печати (при наличии лица, составившего описание местоположения границ объекта)

Дата " 28 " апреля 2025 г.



Схема расположения границ публичного сервитута




- Условные обозначения
- Проектные границы публичного сервитута
  - Обозначение новой характерной точки публичного сервитута
  - Кадастровый номер земельного участка
  - Граница кадастрового квартала
  - Характерная точка границы публичного сервитута
  - Часть границы, сведения ЕГРН о которой позволяют однозначно определить ее положение на местности
  - Ось планируемого к размещению линейного объекта
  - Номер кадастрового квартала

Подпись \_\_\_\_\_

Место для оттиска печати (при наличии) лица, составившего описание местоположения границ объекта

Дата " 28 " апреля 2025 г.



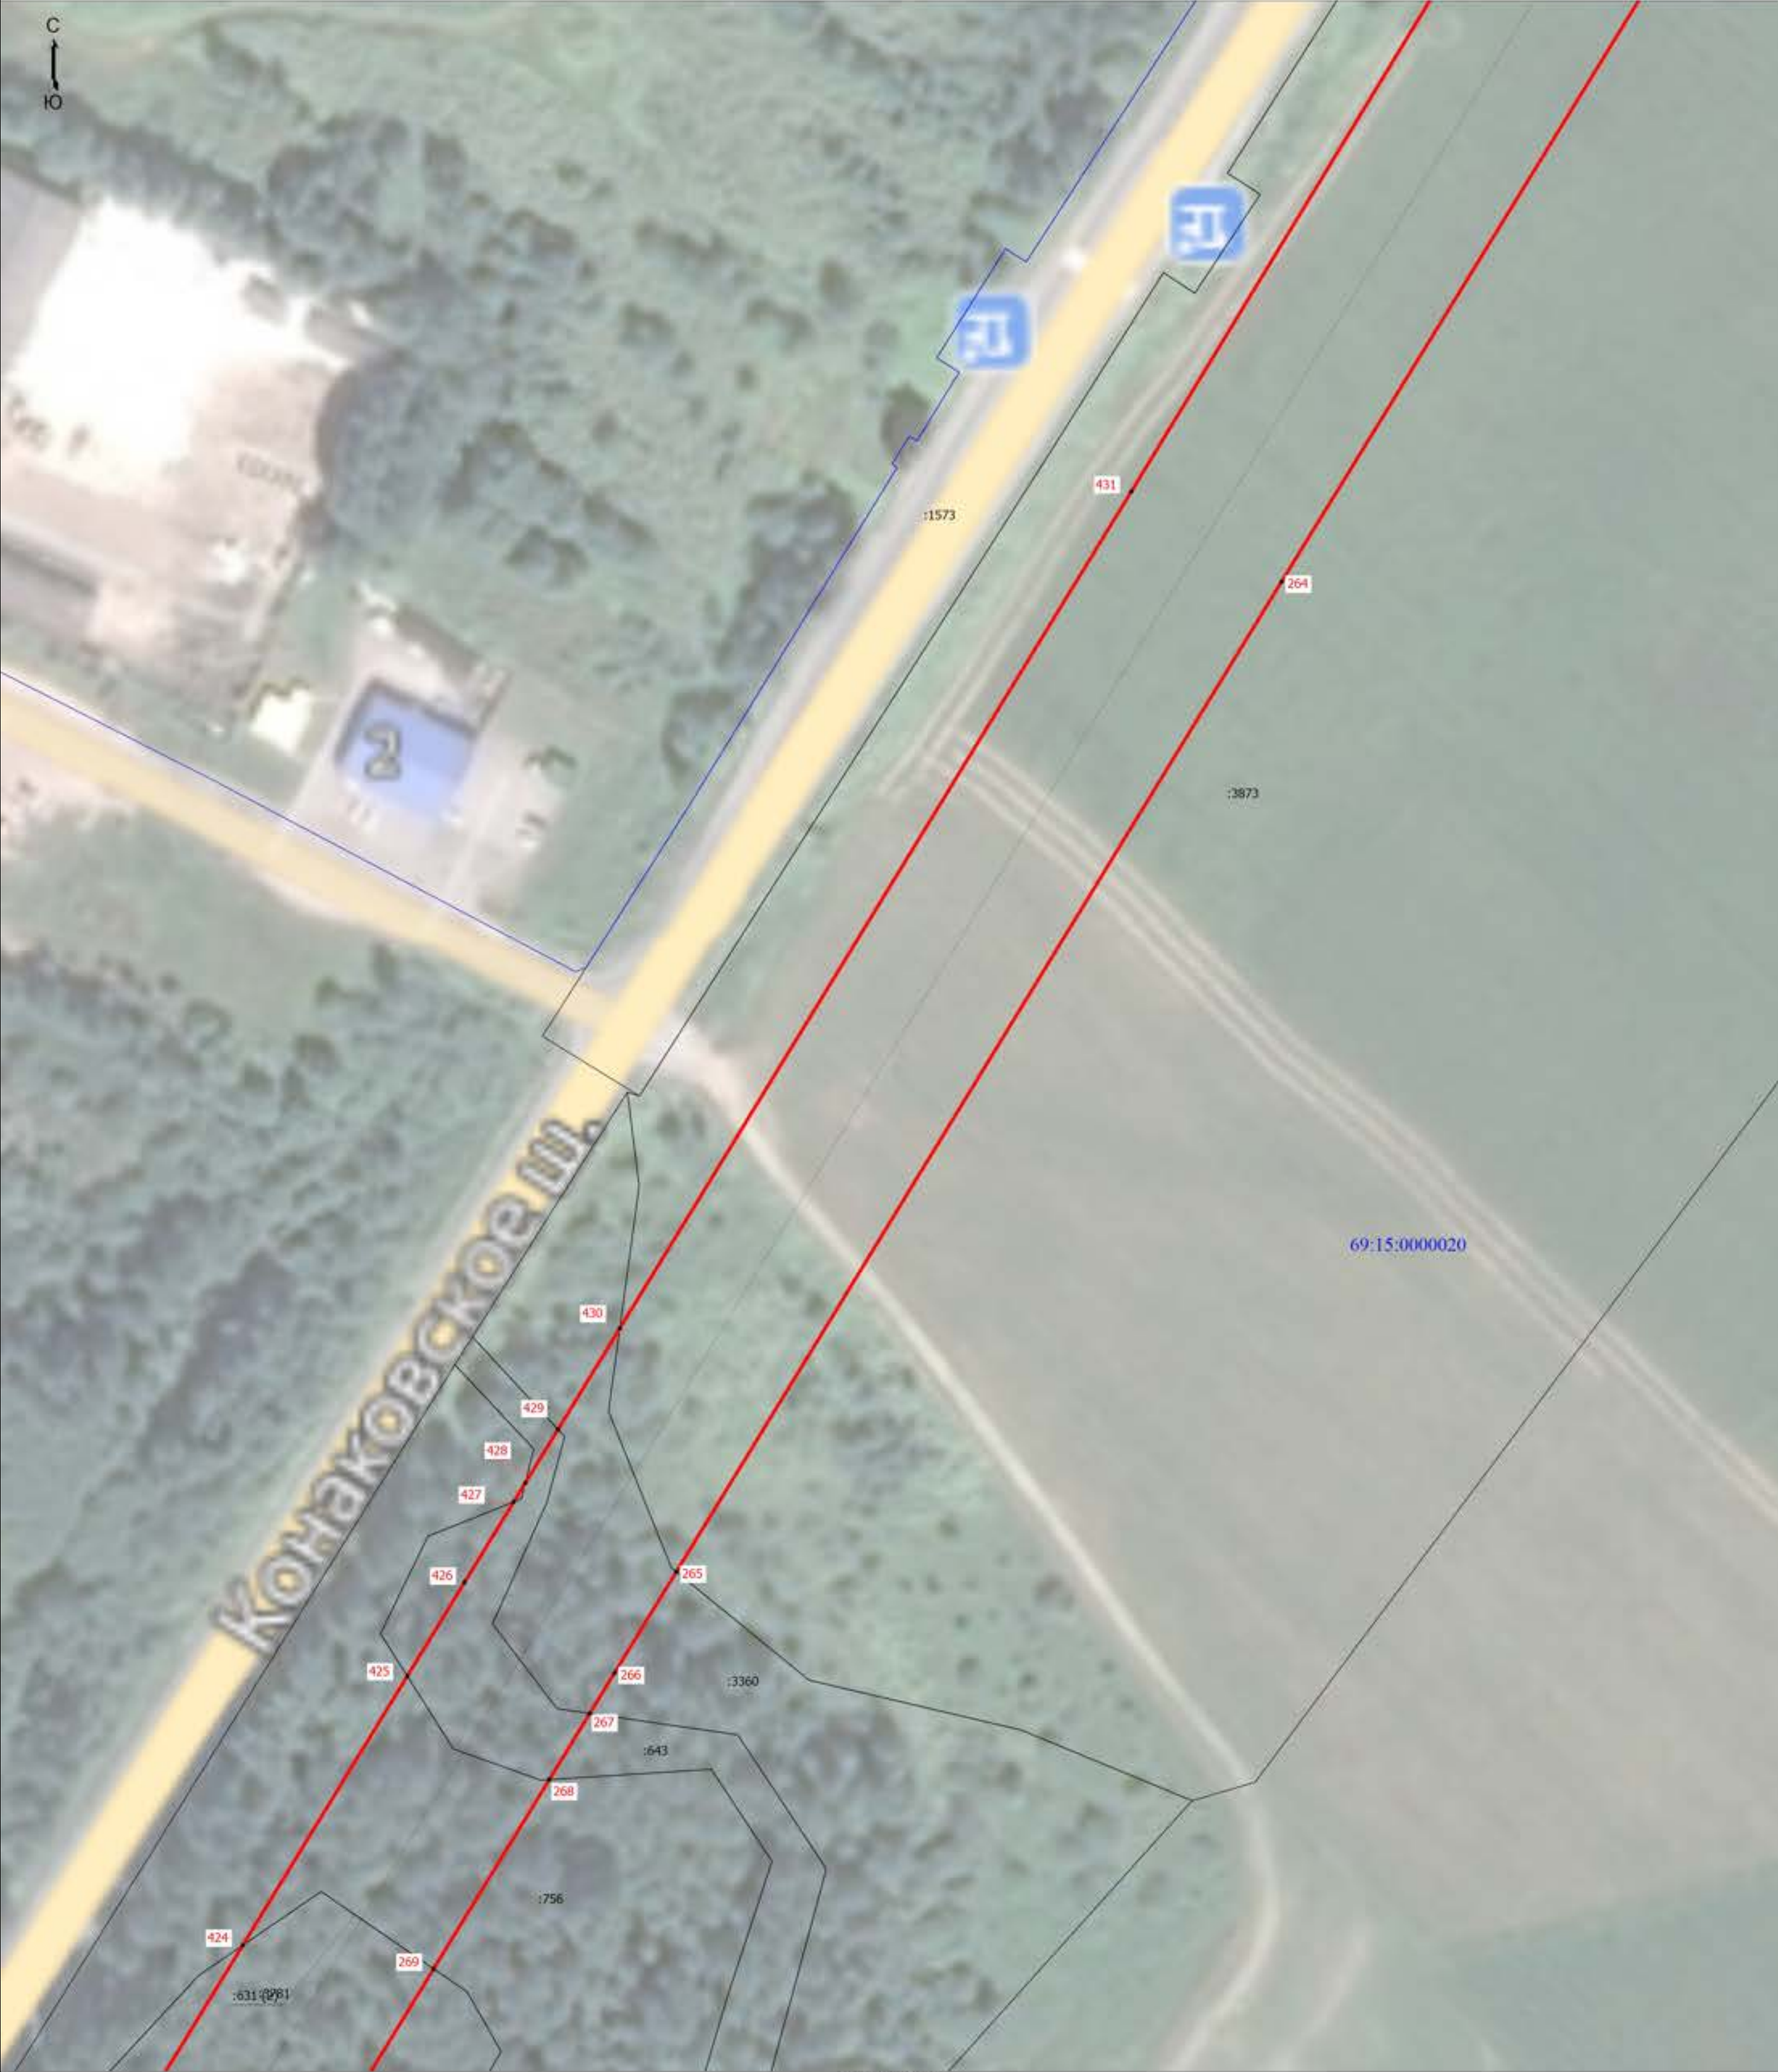

Условные обозначения

↑

:1048

-

Проектные границы публичного сервитута

-

Обозначение новой характерной точки публичного сервитута

-

Кадастровый номер земельного участка

-

Граница кадастрового квартала

•

69:43:0070216

-

Характерная точка границы публичного сервитута

-

Часть границы, сведения ЕТРН о которой позволяют однозначно определить ее положение на местности

-

Ось планируемого к размещению линейного объекта

-

Номер кадастрового квартала

Подпись

Место для оттиска печати (при наличии) лица, составившего описание местоположения границ объекта

Дата " 28 " апреля 2025 г.





- Условные обозначения
- |  |                                                            |  |   |
|--|------------------------------------------------------------|--|---|
|  | - Проектные границы публичного сервитута                   |  | - Характерная точка границы публичного сервитута                                                   |
|  | - Обозначение новой характерной точки публичного сервитута |  | - Часть границы, сведения ЕТРН о которой позволяют однозначно определить ее положение на местности |
|  | - Кадастровый номер земельного участка                     |  | - Ось планируемого к размещению линейного объекта                                                  |
|  | - Граница кадастрового квартала                            |  | - Номер кадастрового квартала                                                                      |

Подпись \_\_\_\_\_

Место для оттиска печати (при наличии) лица, составившего описание местоположения границ объекта

Дата " 28 апреля 2025 г.



Схема расположения границ публичного сервитута



- Условные обозначения
- Проектные границы публичного сервитута
  - Обозначение новой характерной точки публичного сервитута
  - Кадастровый номер земельного участка
  - Граница кадастрового квартала
  - Характерная точка границы публичного сервитута
  - Часть границы, сведения ЕТРН о которой позволяют однозначно определить ее положение на местности
  - Ось планируемого к размещению линейного объекта
  - Номер кадастрового квартала
- 1
- 1048
- 69:43:0070216


Подпись \_\_\_\_\_ Дата " 28 " апреля 2025 г.

Место для оттиска печати (при наличии лица, составившего описание местоположения границ объекта)





## Выходной лист 52

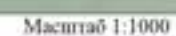

↑  
:1048

- Проектные границы публичного сервитута
- Обозначение новой характерной точки публичного сервитута
- Кадастровый номер земельного участка
- Граница кадастрового квартала

- Характерная точка границы публичного сервитута
- Часть границы, сведения ЕГРН о которой позволяют однозначно определить ее положение на местности
- Ось планируемого к размещению линейного объекта
- Номер кадастрового квартала

Дата " 28 " апреля 2025 г.

Место для оттиска печати (при наличии) лица, составившего описание местоположения границ объекта





Условные обозначения

1

:1048

- Проектные границы публичного сервитута

- Обозначение новой характерной точки публичного сервитута

- Кадастровый номер земельного участка

- Граница кадастрового квартала

Масштаб 1:1000

69:43:0070216

- Характерная точка границы публичного сервитута

- Часть границы, сведения ЕТРН о которой позволяют однозначно определить ее положение на местности

- Ось планируемого к размещению линейного объекта

- Номер кадастрового квартала

Подпись \_\_\_\_\_

Место для оттиска печати (при наличии) лица, составившего описание местоположения границ объекта

Дата " 28 " апреля 2025 г.





Условные обозначения

↑

:1048

- Проектные границы публичного сервитута

- Обозначение новой характерной точки публичного сервитута

- Кадастровый номер земельного участка

- Граница кадастрового квартала

- Характерная точка границы публичного сервитута

- Часть границы, сведения ЕТРН о которой позволяют однозначно определить ее положение на местности

- Ось планируемого к размещению линейного объекта

69:43:0070216

- Номер кадастрового квартала

Подпись \_\_\_\_\_

Дата " 28 " апреля 2025 г.

Место для оттиска печати (при наличии) \_\_\_\_\_





Условные обозначения

1

:1048

- Проектные границы публичного сервитута

- Обозначение новой характерной точки публичного сервитута

- Кадастровый номер земельного участка

- Граница кадастрового квартала

Масштаб 1:1000

69:43:0070216

- Характерная точка границы публичного сервитута

- Часть границы, сведения ЕГРН о которой позволяют однозначно определить ее положение на местности

- Ось планируемого к размещению линейного объекта

- Номер кадастрового квартала

Подпись

Место для оттиска печати (при наличии) лица, составившего описание местоположения границ объекта

Дата " 28 " апреля 2025 г.



Схема расположения границ публичного сервитута



Условные обозначения

- Проектные границы публичного сервитута
- Обозначение новой характерной точки публичного сервитута
- Кадастровый номер земельного участка
- Граница кадастрового квартала

Масштаб 1:1000

- Характерная точка границы публичного сервитута
- Часть границы, сведения ЕГРН о которой позволяют однозначно определить ее положение на местности
- Ось планируемого к размещению линейного объекта
- Номер кадастрового квартала

Подпись \_\_\_\_\_

Место для оттиска печати (при наличии), составившего описание местоположения границ объекта

Дата " 28 " апреля 2025 г.



Схема расположения границ публичного сервитута

Выносной лист 57



- Условные обозначения
- Проектные границы публичного сервитута
  - Обозначение новой характерной точки публичного сервитута
  - Кадастровый номер земельного участка
  - Граница кадастрового квартала

Масштаб 1:1000

- Характерная точка границы публичного сервитута
- Часть границ, сведения ЕГРН о которой позволяют однозначно определить ее положение на местности
- Ось планируемого к размещению линейного объекта
- Номер кадастрового квартала

Подпись \_\_\_\_\_

Место для оттиска печати (при наличии) лица, составившего описание местоположения границ объекта

Дата " 28 " апреля 2025 г.



Схема расположения границ публичного сервитута

Выносной лист 58



- Условные обозначения
- Прокладные границы публичного сервитута
  - Обозначение новой характерной точки публичного сервитута
  - Кадастровый номер земельного участка
  - Граница кадастрового квартала

Масштаб 1:1000

- Характерная точка границы публичного сервитута
- Часть границ, сведения ЕГРН о которой позволяют однозначно определить ее положение на местности
- Ось планируемого к размещению линейного объекта
- Номер кадастрового квартала

Подпись



Место для оттиска печати (при наличии, лица, составившего описание местоположения границ объекта)

Дата " 28 " апреля 2025 г.



Схема расположения границ публичного сервитута

Выносной лист 59



- Условные обозначения
- Проектные границы публичного сервитута
  - Обозначение новой характерной точки публичного сервитута
  - Кадастровый номер земельного участка
  - Граница кадастрового квартала

- Характерная точка границы публичного сервитута
- Часть границы, сведения ЕГРН о которой позволяют однозначно определить ее положение на местности
- Ось планируемого к размещению линейного объекта
- Номер кадастрового квартала

Подпись

Место для оттиска печати (при наличии) лица, составившего описание местоположения границ объекта

Дата " 28 " апреля 2025 г.